



RZUT FUNDAMENTÓW

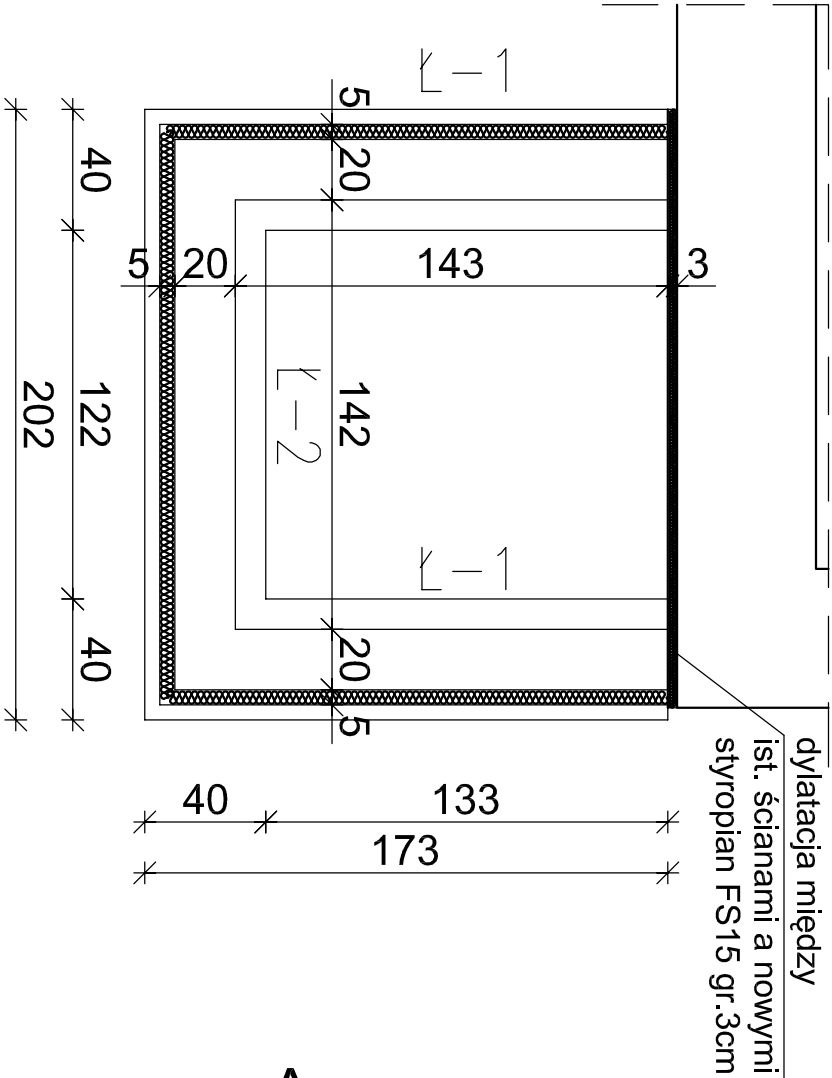


RZUT POMIESZCZENIA

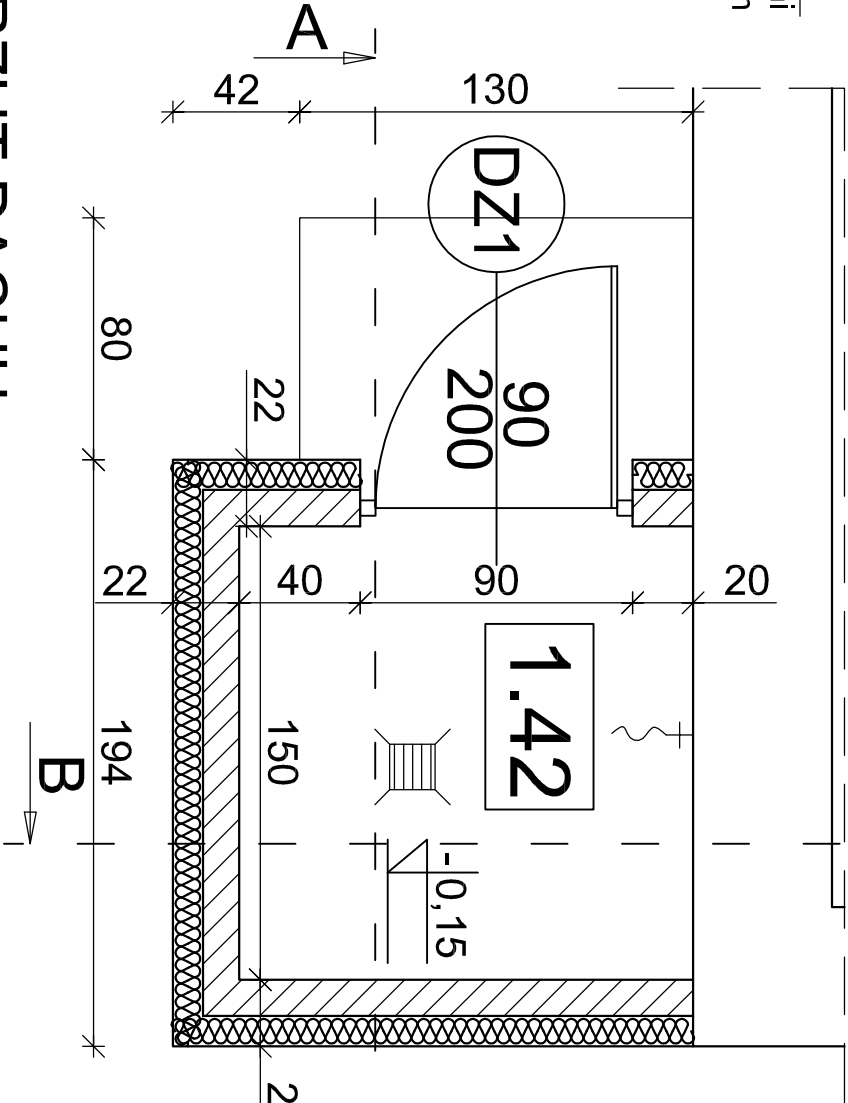


POMIESZCZENIE
NA ODPADY
- RZUTY
SKALA 1:25

RZUT DACHU

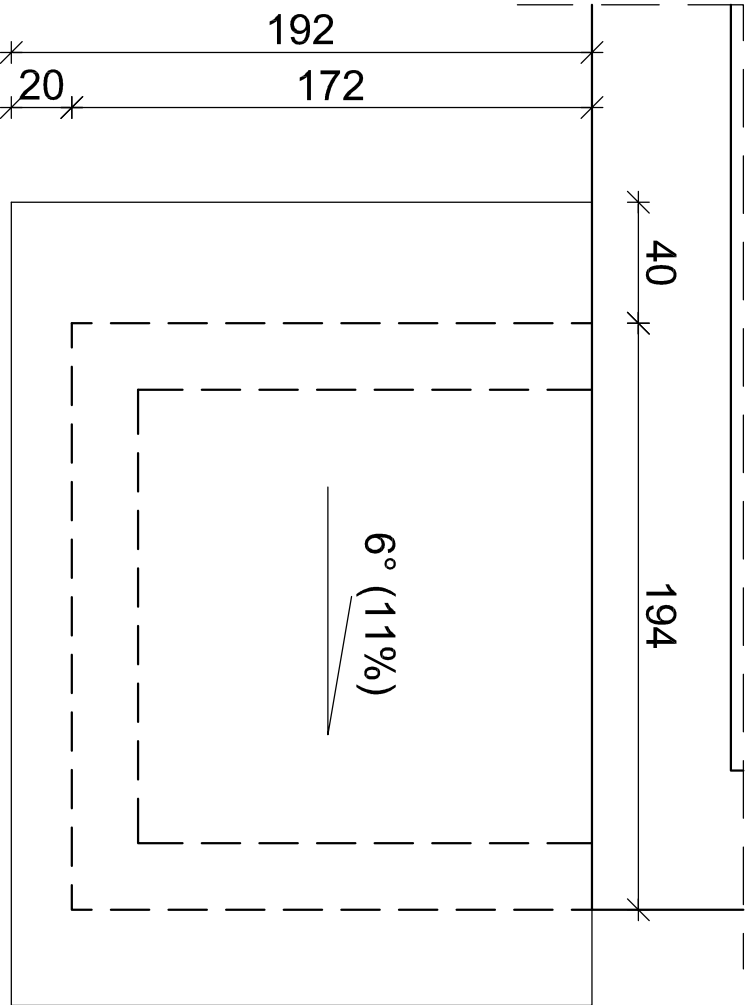

Poz.	Element	Nr	A-0 φ 6 mm	A-III φ 12 mm	Ilość szt.	Długość cm	A-0 φ 6 S0S m	A-III φ 12 34GS m
5.1	Ławy fund.	F1		12	8	165		13,20
		F2		12	4	195		7,80
		m2	6		21	80		
		Rozem [mb]					16,80	21,00
		Masa 1mb [kg]				0,222	0,888	
		Ciężar rozem [kg]				3,73	18,65	
		Ogółem [kg]						22,38

 Dom z klasą projekty budowlane		25-008 Kielce ul. Staszica 1/P.108	
Objekt:	MODERNIZACJA SZKOŁY PODSTAWOWEJ I GIMNAZJUM		
Adres:	STRAWCZYN DZ. NR 833		
Tytuł rysunku:	POMIESZCZENIE NA ODPADY - RZUTY		
Stadium:	PROJEKT BUDOWLANY		
Projektował:	Tomasz Śmiech	Konstr.	KL-96/90
Sprawdzający:	Stanisław Grudzien	Konstr.	228/KL/72
Asystent projektanta	mgr inż. MAHMOUD OTHMAN		
1:25	Date: 02-2005	Specjalność	Nr uprawnień
			Nr rysunku:
UWAGA: Niniejsza dokumentacja gni zodna jej część, nie może być powielana ani rozpowszechniana za pomocą urządzeń elektronicznych, mechanicznych, kopiujących, nagrywających i innych bez pisemnej zgody posiadacza praw autorskich: "Dom z klasą"			