



PROJEKT ZAGOSPODAROWANIA TERENU
skala 1:500
Inwestor: Urząd Gminy, 26-067 Strawczyn,
ul. Żeromskiego 16.

LEGENDA:

A,B,C,D...-A	GRANICA TERENU W ZAKRESIE OPRACOWANIA
---	GRANICA DZIAŁKI
1	OGNIKO
2	GRILL
3	LAWKA – SIEDZISKO
4	HUŚTAWKA – OGRODOWA
5	STOŁY
6	STOJAK NA ROWERY
	CHODNIKI – PLACE
[S]	KOSZ NA ŚMIECI
⊕	LAMPY OŚWIELENIE
	TERENY ZIELONE – TRAWA
	PROJEKTOWANA ZIELEN – KRZEWY I DRZEWIA OZDOBNIE
	PROJEKTOWANE OGRODZENIE AZUROWE O WYS. 180CM
	PROJEKTOWANE OGRODZENIE AZUROWE O WYS. 120CM

INSTALACJE ISTNIEJĄCE

- eNN
- ISTNIEJĄCA SIĘĆ ELEKTRYCZNA
- ks200
- ISTNIEJĄCA SIĘĆ KANALIZACYJNA
- - - ⊕ - - -
- PROJEKTOWANE PRZYLĄCZA I INSTALACJE ZEWNĘTRZNE
- - - ⊕ - - -
- PROJEKTOWANE OŚWIELENIE

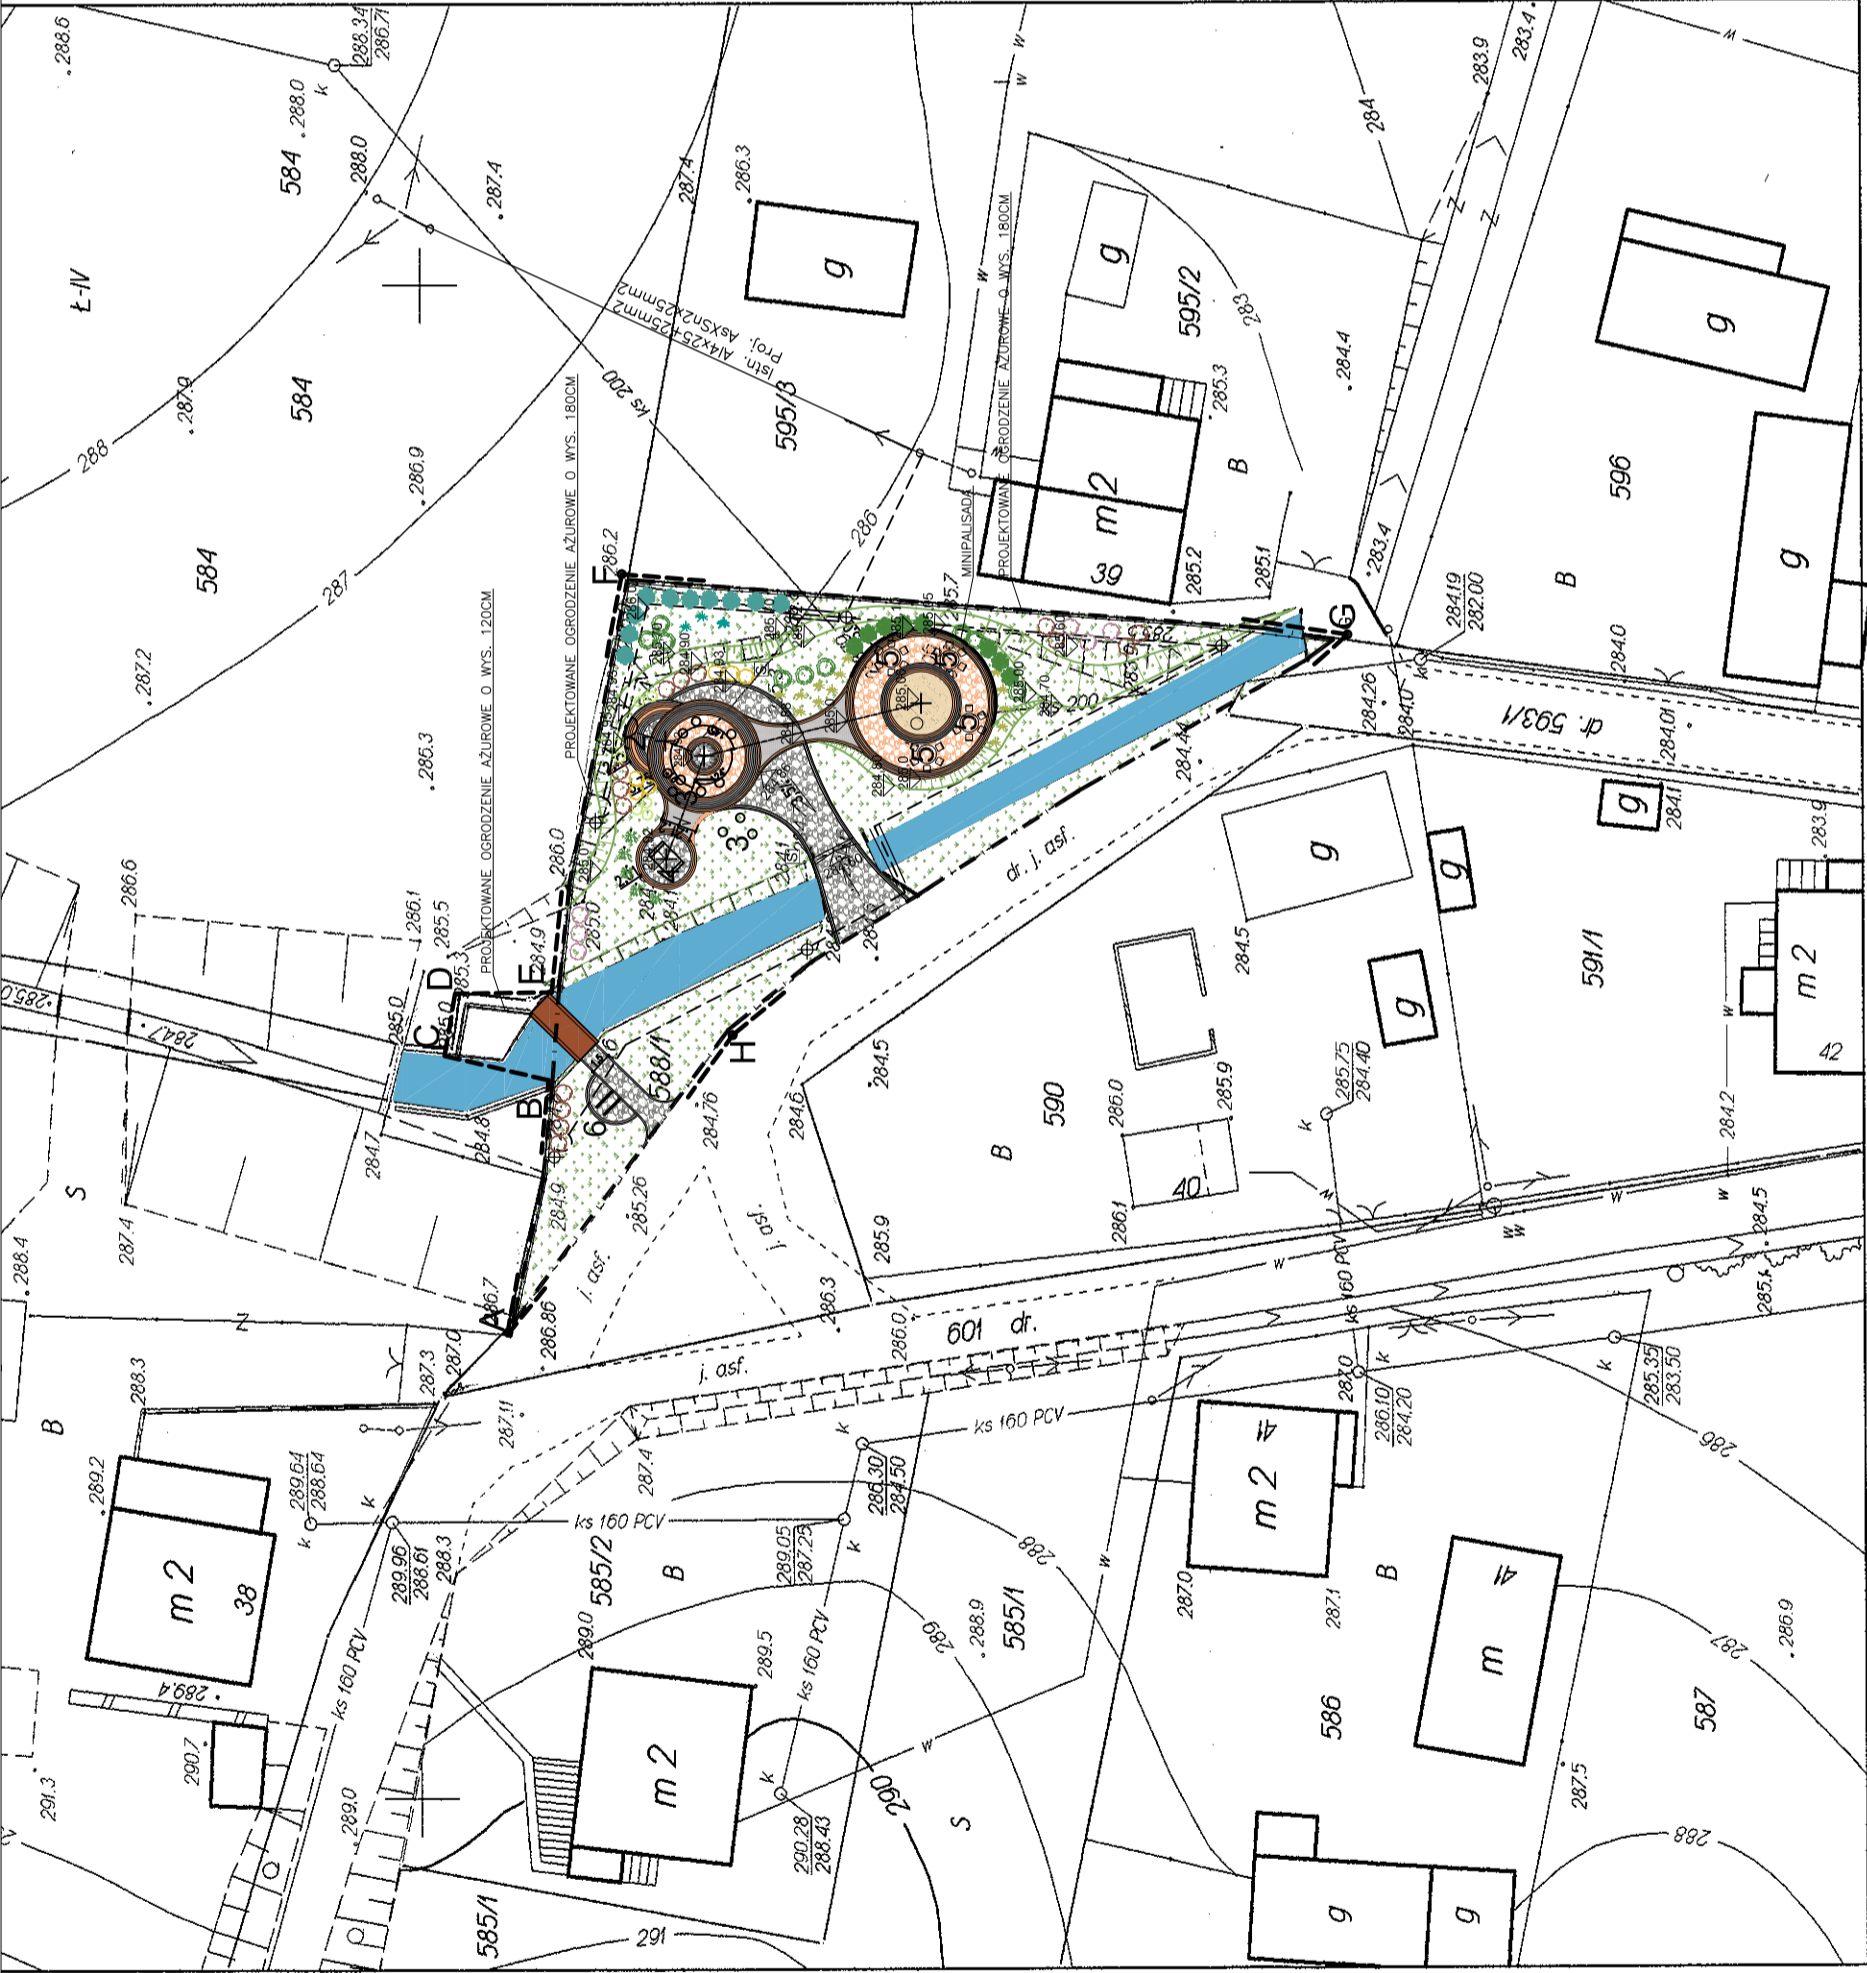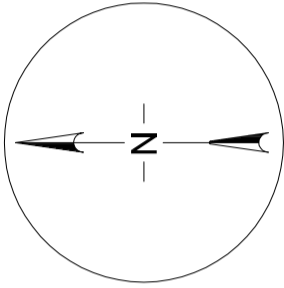


woj. świętokrzyskie
pow. kielecki
gm. Strawczyn
dobreb. 8 Obiegór
działka 588/1

„Usługi Geodezyjne i Kartograficzne”
Radomski Leszek
25-564 Kielce, ul. Tatrzańska 4
NIP 657-120-08-24, Regon 280701316
tel. 501 521 846

Mapa do celów projektowych
skala 1:500

sekcja mapy zasodniczaj nr: 143.243.014 zakres B - 4, 5, 6 C - 4, 5, 6

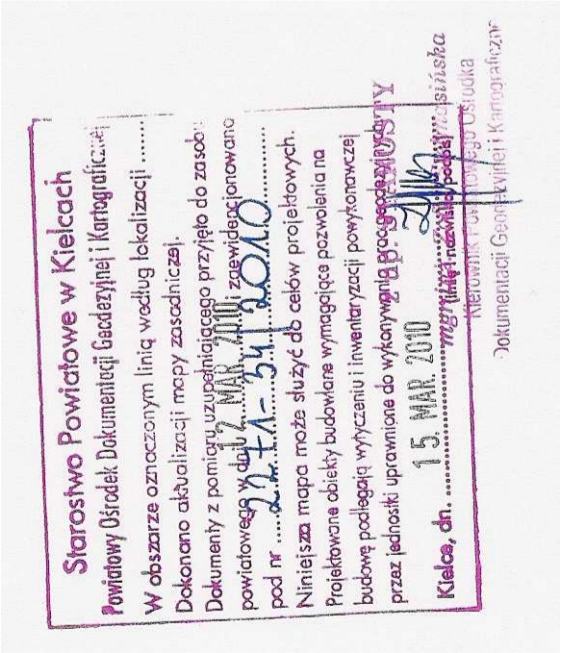

Granice nieruchomości przyjęto z ewidencji gruntów, obszar aktualizowany, oznaczono kolorem czerwonym.
Nie wyklucza się istnienia innych nie wykazanych na niniejszej mapie urządzeń podziemnych,
które nie były zgłoszone do inwentaryzacji lub o których brak jest informacji w istniejących brzożach.
Niniejszą mapę wykreślono na podstawie skanowania i wektoracji rastrow mapy zasodniczaj - sekcja 143.243.014
oraz: danych numeracyjnych, danych z operatorów pomiarowych, oraz danych z pomiaru aktualizacyjnego wykonanego dnia 18.02.2010r.

Leszek Radomski
GEODETA UPRAWNIONY
nr upr. 7076

opracował: luty 2010r. L. Radomski
upr. zawodowa w dz. geodezji i kartografii nr 7076 zakres I, II, IV

NOVATIO PASSIV 26-010 Bodzentyn ul. Rynek Górny 6	
Temat: Projekt budowy placu rekreacyjnego przy drodze w miejscowości Bodzentyn, ul. Rynek Górny 6, nr ewid. 588/1	Przedmiot rys.: A01
Inwestor: Urząd Gminy, 26-067 Strawczyn, ul. Żeromskiego 16	PROJ. ZAGOSP. TERENU
Projektowała mgr inż. arch. Anna Ciula	Skala 1:500
Opracowała mgr inż. arch. Anna Ciula	Data: maj 2010
	Podpis