
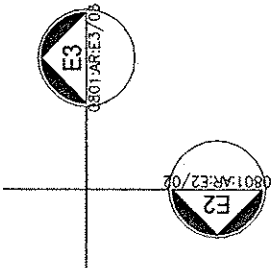
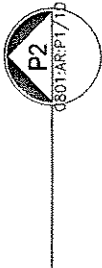
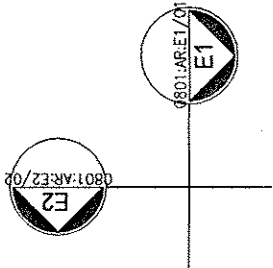



ZESTAWIENIE ELEMENTÓW			
NR	NAZWA	OPIS	ILOŚĆ
1	PO	ŚWIETLIK DACHOWY Z MOŻLIWOŚCIĄ OTWIERANIA 100X100CM	36
2	WN	WENTYLATOR NAWIENNY	36
3	WW	WENTYLATOR WYMIENNY	36
4	WD	WPŁUST DACHOWY	2

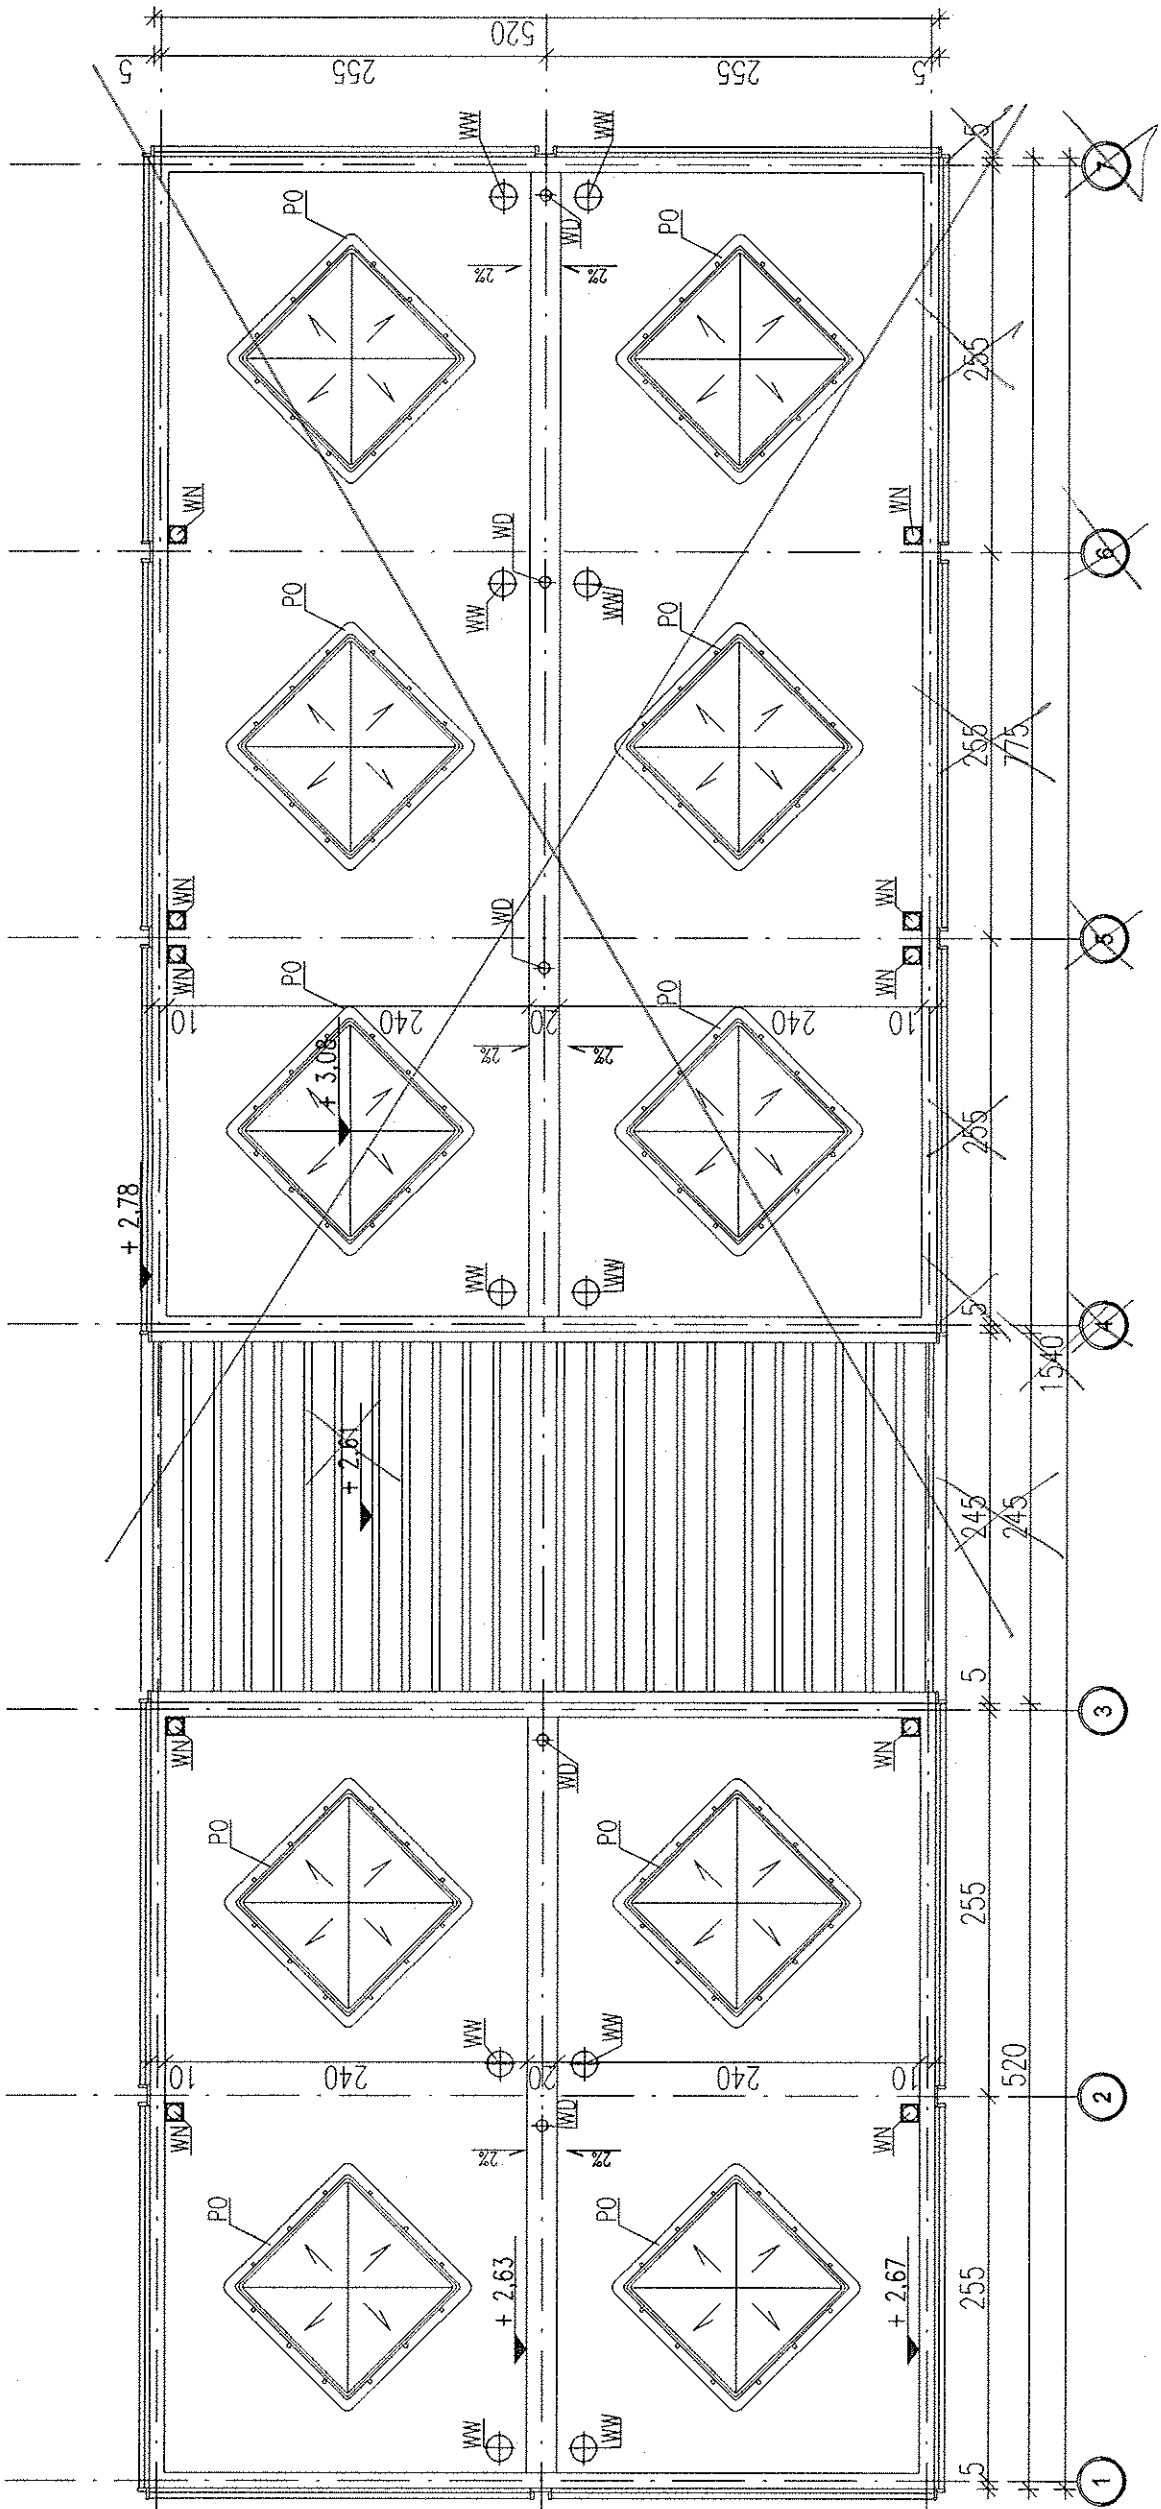

ACTIVSPORT 60-104 Poznań, ul. Głogowska 216 tel. 061/639-12-00	
PROJEKTANT ADAPTUJĄCY PROJEKT DO WAR. MIEJSCOWYCH:	MGR INŻ. ARCH. ELŻBIETA KELLNER UPR. NR 7131/16/P/2003
SPRAWDZAJĄCY ADAPTACJĘ:	MGR INŻ. ARCH. BŁAŻEJ WASIELEWSKI UPR. NR 118/75/Pm
DATA	LIPIEC 2008 r.
NR RYSUNKU 2.5	
zadanie: ORLIK 2012 MODUŁOWY SYSTEM ZAPLECZA BOISK SPORTOWYCH	
inwestor: WYKONANO NA ZAMÓWIENIE MINISTERWA SPORTU	
generálny projektant/wykonawca projektu: Kulczyński Architekt  sp. z o.o. UL. ZGODA 4 m. 2, 00-018 WARSZAWA tel./fax 827 29 18 tel. 828 22 00	
autorzy: projektant generalny: arch. Bogdan Kulczyński SI-290/02, MKIS25/AVW/87 projektanci: arch. Marek Michałowski MA/012/03, MA-1480	temat rysunku: WERSJA STANDARD + RZUT DACHU
opracował: arch. Łukasz Milewski	branża: ARCHITEKTURA
sprawił: arch. Maksymilian Ziolkowski SW-1/2004, MA-1859	faza: PROJEKT ARCHITEKTONICZNO-BUDOWLANY
nr projektu: 08.01 indeks: ABW faza: S+	nr rysunku: AR-02-06 rewizja: - data edycji: 08.04 arkusz: 1/1 skala: 1:50