


P 1

# PODWALINA ŻELBETOWA PREFABRYKOWANA

Podwalina żelbetowa prefabrykowana (20x25 cm) Zbrojenie 4x  $\varnothing 12$ ,  
strzemiona  $\varnothing 6$  co 20cm, beton B20  
Podwalina kotwiona do elementów SU1

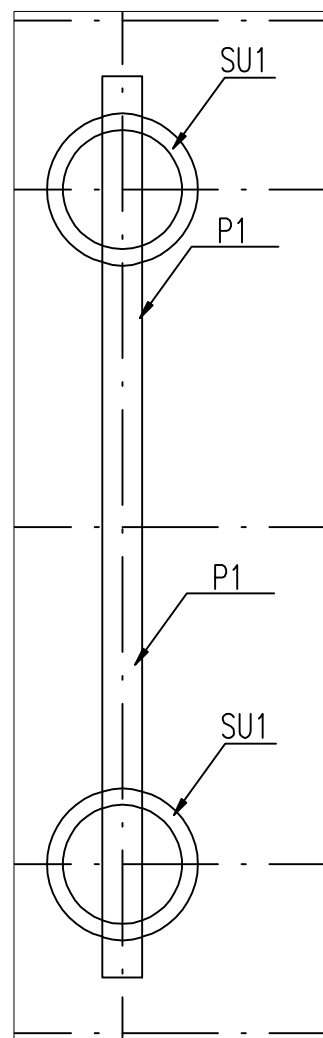

RZUT skala 1:50

P 1	STANDARD+
ILOŚĆ ELEMENTÓW	7