

UCHWAŁA NR XXXI/275/06
RADY GMINY W STRAWCZYNIE
z dnia 28 kwietnia 2006 r.

w sprawie przystąpienia do wprowadzenia zmian w miejscowym planie zagospodarowania przestrzennego sołectwa Strawczynek na obszarze gminy Strawczyn

Na podstawie art. 18 ust. 2 pkt 5 ustawy z dnia 8 marca 1990 r. o samorządzie gminnym (Dz. U. z 2001 r. Nr 142 poz. 1591 ze zmianami: z 2002 r. Nr 23 poz. 220, Nr 62 poz. 558 i Nr 113 poz. 984, Nr153, poz. 1271 i Nr 214, poz.1806, Dz. U. z 2003 r. Nr 80 poz. 717, Nr 162 poz. 1568, Nr 102 poz. 1055 i Nr 116 poz. 1203, Nr 167 poz. 1759, z 2005 r. Nr 172 poz. 1441, z 2006 r. Nr 17 poz. 128) oraz art.14, ust. 1 i ust. 2 ustawy z dnia 27 marca 2003 r. o planowaniu i zagospodarowaniu przestrzennym (Dz. U. z 2003 r. Nr 80 poz. 717 z późn. zm.) **u c h w a ł a** się, co następuje:

§ 1.

Przystępuje się do sporządzenia zmiany nr 2 w miejscowym planie zagospodarowania przestrzennego gminy Strawczyn, sołectwa Strawczynek, uchwalonym uchwałą Nr XV/142/04 Rady Gminy w Strawczynie dnia 11 czerwca 2004 r. (Dziennik Urzędowy Województwa Świętokrzyskiego Nr 159 z dnia 14 września 2004 r., poz. 2220).

§ 2.

Zmiana planu miejscowego obejmuje tereny, pokazane na Załączniku graficznym Nr 1 położone we wsi Strawczynek gmina Strawczyn.

§ 3.

Celem zmiany planu jest wprowadzenie terenów przeznaczonych pod zabudowę mieszkaniową jednorodzinną (wg Załącznika graficznego Nr 1).

§ 4.

Integralną część niniejszej uchwały stanowi załącznik graficzny Nr 1 wykonany w skali 1: 5000, określający granice terenów objętych zmianą planu miejscowego.

§ 5.

Wykonanie uchwały powierza się Wójtowi Gminy Strawczyn.

§ 6.

Uchwała wchodzi w życie z dniem podjęcia.

PRZEWODNICZĄCY RADY GMINY

WIESŁAW PIOTROWSKI

Załącznik nr 1 do Uchwały Nr XXXI/275/06
Rady Gminy w Strawczynie z dnia 28 kwietnia 2006 r.

**ZMIANA NR 2 W MIEJSCOWYM PLANIE
ZAGOSPODAROWANIA PRZESTRZENNEGO
GMINY STRAWCZYN
NA OBSZARZE SOLECTWA STRAWCZYNEK**


Skala 1 : 5000

PRZEWODNICZĄCY
Rady Gminy

Wiesław Piotrowski

LEGENDA:

- - granica zmiany planu
- ZL - tereny przeznaczone pod zalesienie
- KG - tereny tras komunikacyjnych (droga główna)

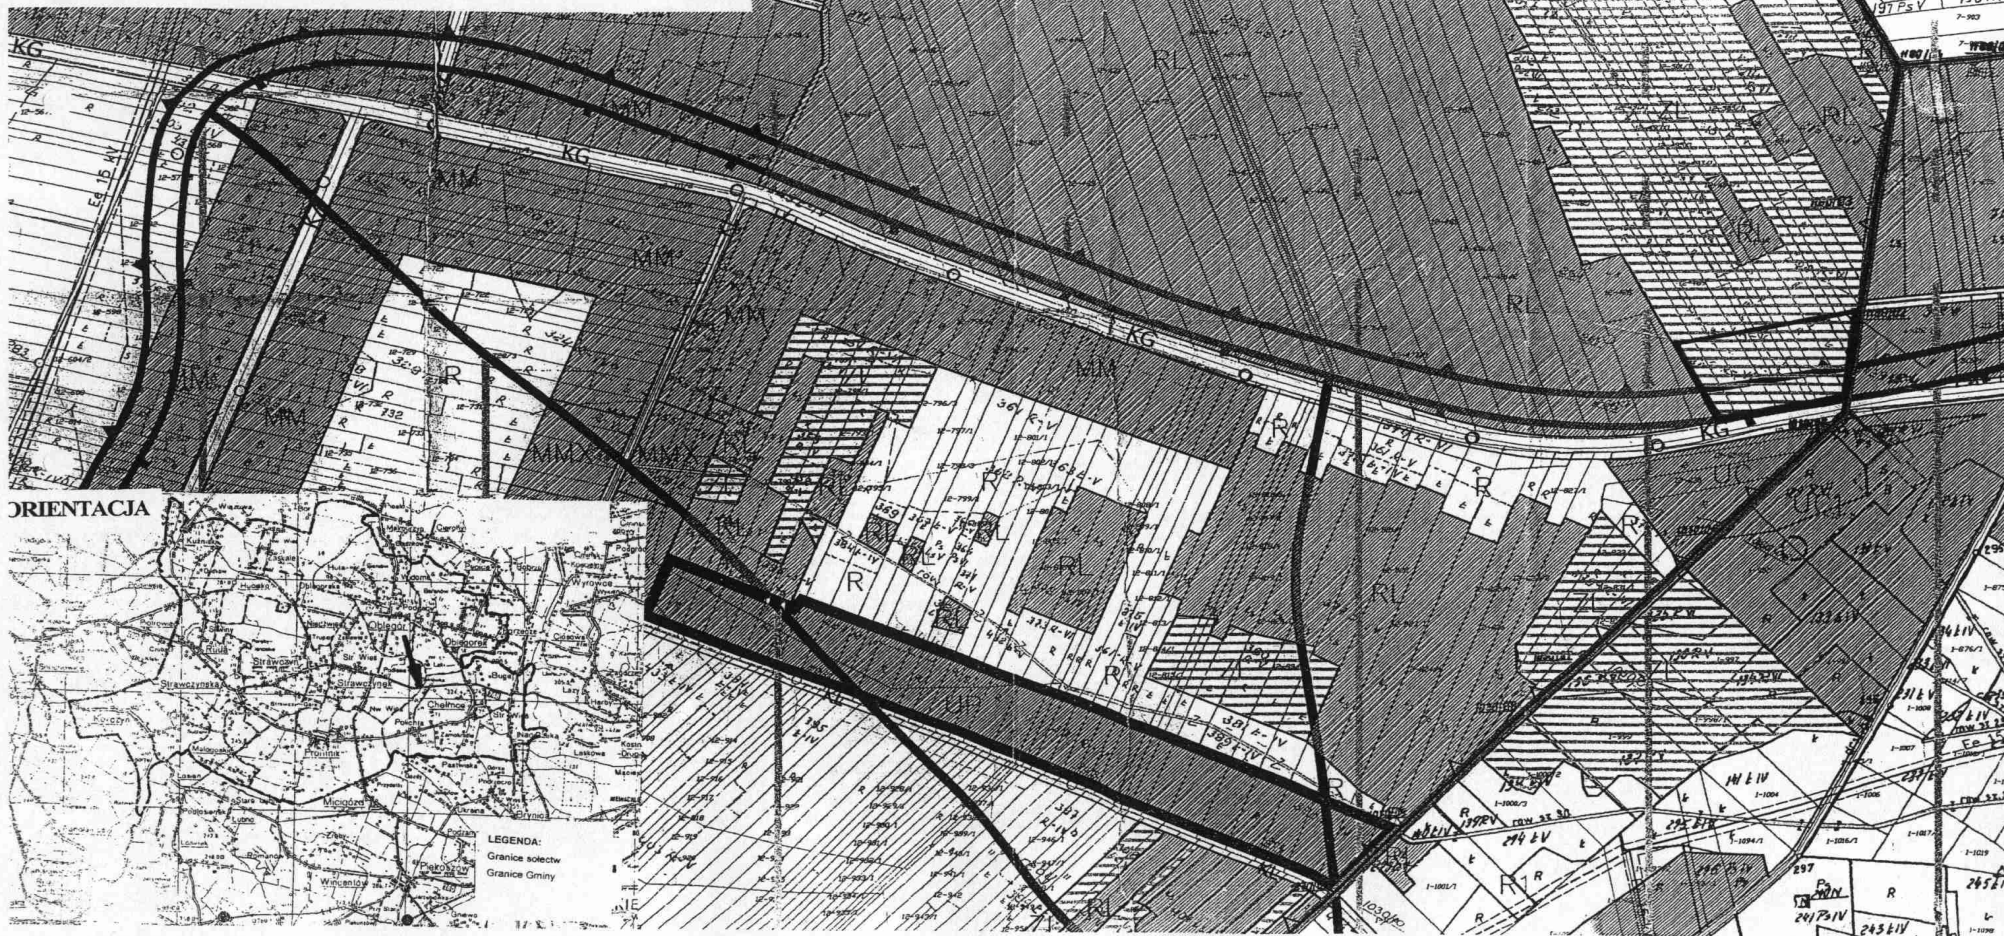

ORIENTACJA



LEGENDA:
Granice sołectw
Granice Gminy