



PRZĘKRÓJ A-A

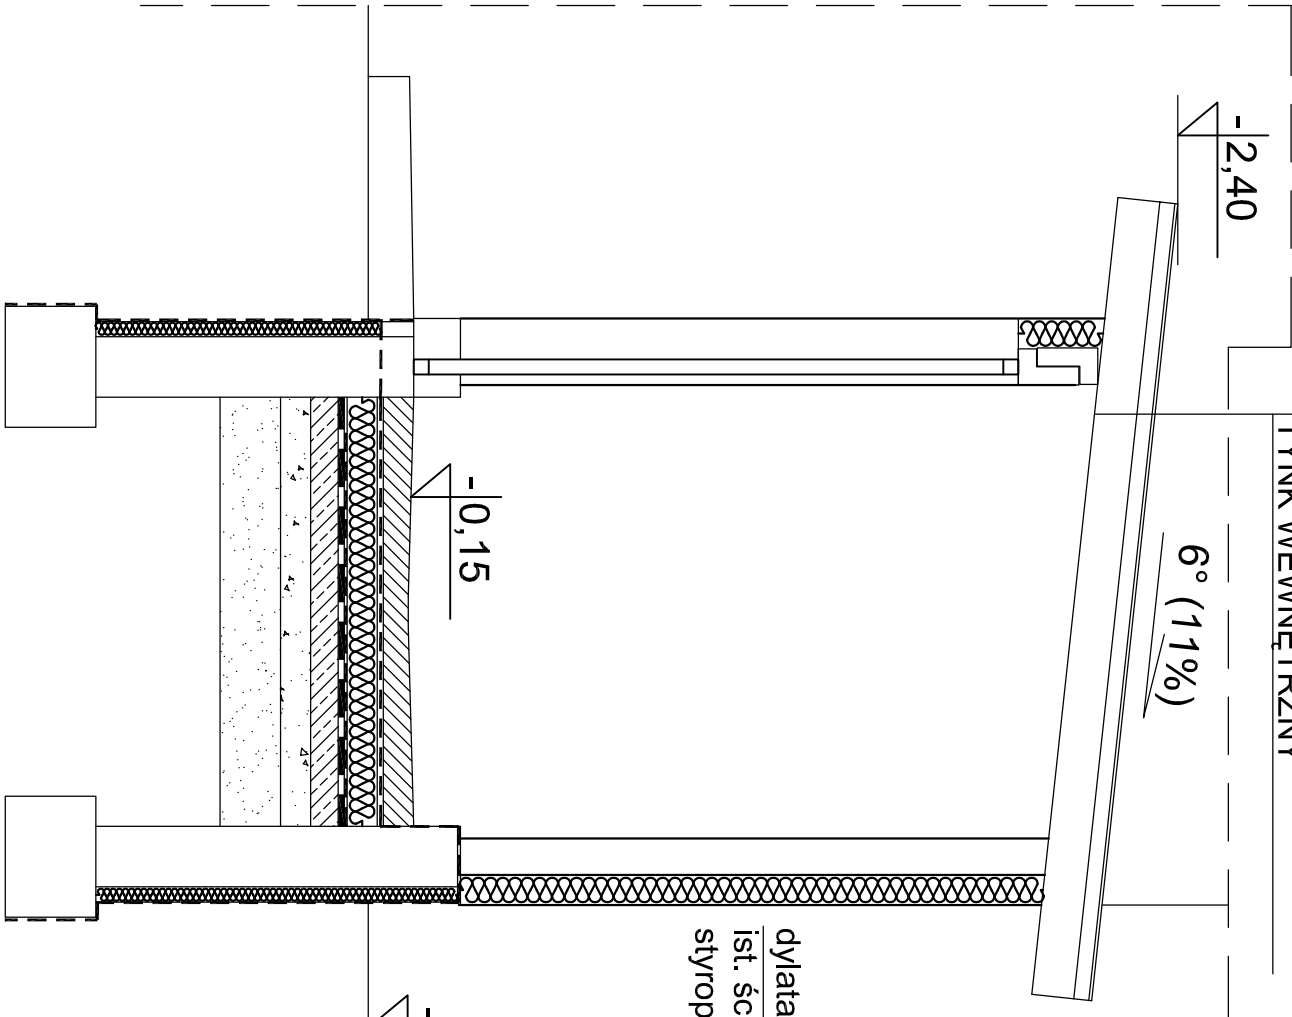

POKRYCIE Z BLACHY FAŁDOWEJ
ŁATY
BELKI DREWNIANE 3x10x14cm
STYROPIAN FS 15 GR. 10cm
TYNK WEWNĘTRZNY

PRZĘKRÓJ B-B

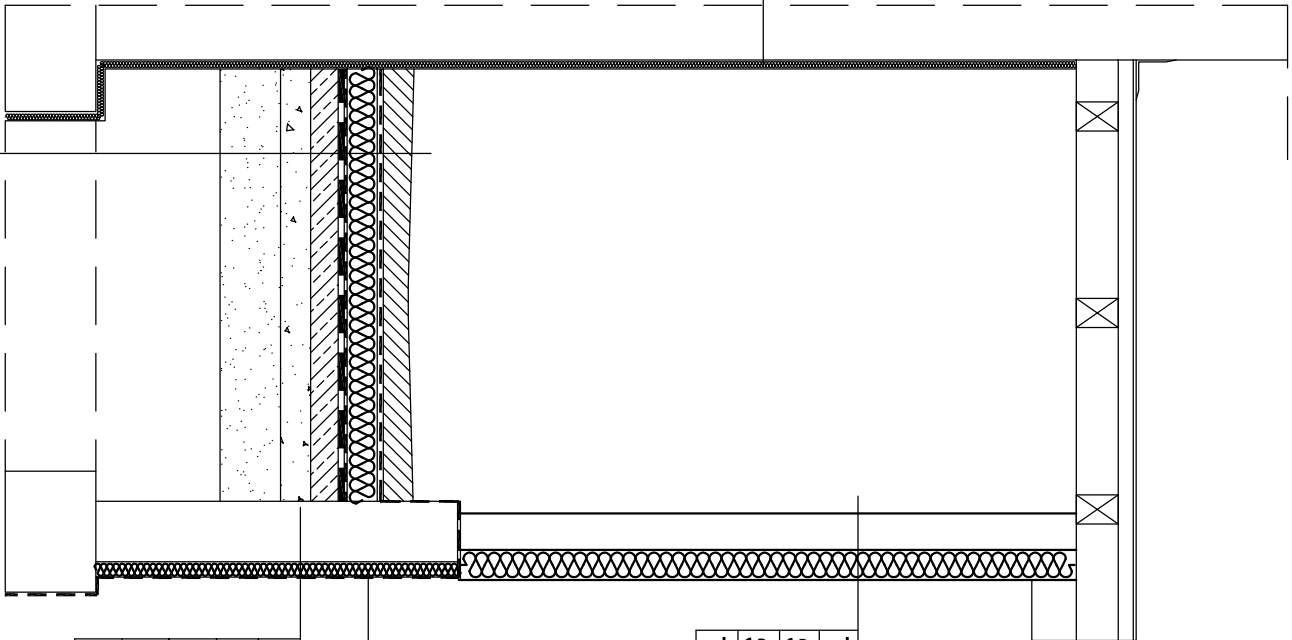

dylatacja między
ist. ścianami a nowymi
styro pian FS15 gr.3cm

POMIESZCZENIE
NA ODPADY
-PRZĘKROJE
SKALA 1:25

TYNK ZEWNĘTRZNY
STYROPIAN FS 15 GR. 10cm
ŚCIANA Z CEGŁY 12cm
TYNK WEWNĘTRZNY

2x PAPA ASFALTOWA NA LEPIKU
TYNK SZCZELNY RAPÓWKA 1,5cm
STYROPIAN DRENAŻOWY 5cm
ŚCIANA FUND. BETONOWA GR. 20cm
TYNK SZCZELNY RAPÓWKA 1,5cm

WYLEWKA BET. 5cm ZBROJONA SIATKĄ Z PRĘTÓW Ø4,5mm
FOLIA PVC
STYROPIAN FS 20 5cm
FOLIA PVC
IZOLACJA PRZECIWWILGOCIOWA 2xPAPA ASFALTOWA NA LEPIKU
CHUDY BETON ŻWIROWY ZATARTY NA GŁADKO 10cm
PODSYPKA Z KRUSZYWA ŁAMANEGO 10cm
PODSYPKA Z PIASKU 20cm
GRUNT RODZIMY UBITY

<div><div></div><div><div>Dom z klasą</div><div>projekty budowlane</div></div></div> <div>25-008 Kielce ul.Staszica 1/P.108</div>				
Objekt:	MODERNIZACJA SZKOŁY PODSTAWOWEJ I GIMNAZJUM			
Adres:	STRAWCZYN DZ. NR 833			
Tytuł rysunku:	POMIESZCZENIE NA ODPADY – PRZĘKROJE			Podpis
Stadium:	PROJEKT BUDOWLANY			
Projektował:	Tomasz Śmiech	Konstr.	KL-96/90	
Sprawdzał:	Stanisław Grudzien	Konstr.	228/KL/72	
Asystent projektanta	mgr inż.MAHMOUD OTHMAN			
1:25	Date: 02-2005	Specjalność	Nr uprawnień	Nr rysunku:

UWAGA: Niniejsza dokumentacja gni zodno jej część, nie może być powielana, ani rozpowszechniana za pomocą urządzeń elektronicznych, mechanicznych, kopiujących, nagrywających i innych bez pisemnej zgody posiadacza praw autorskich: "Dom z klasą"