
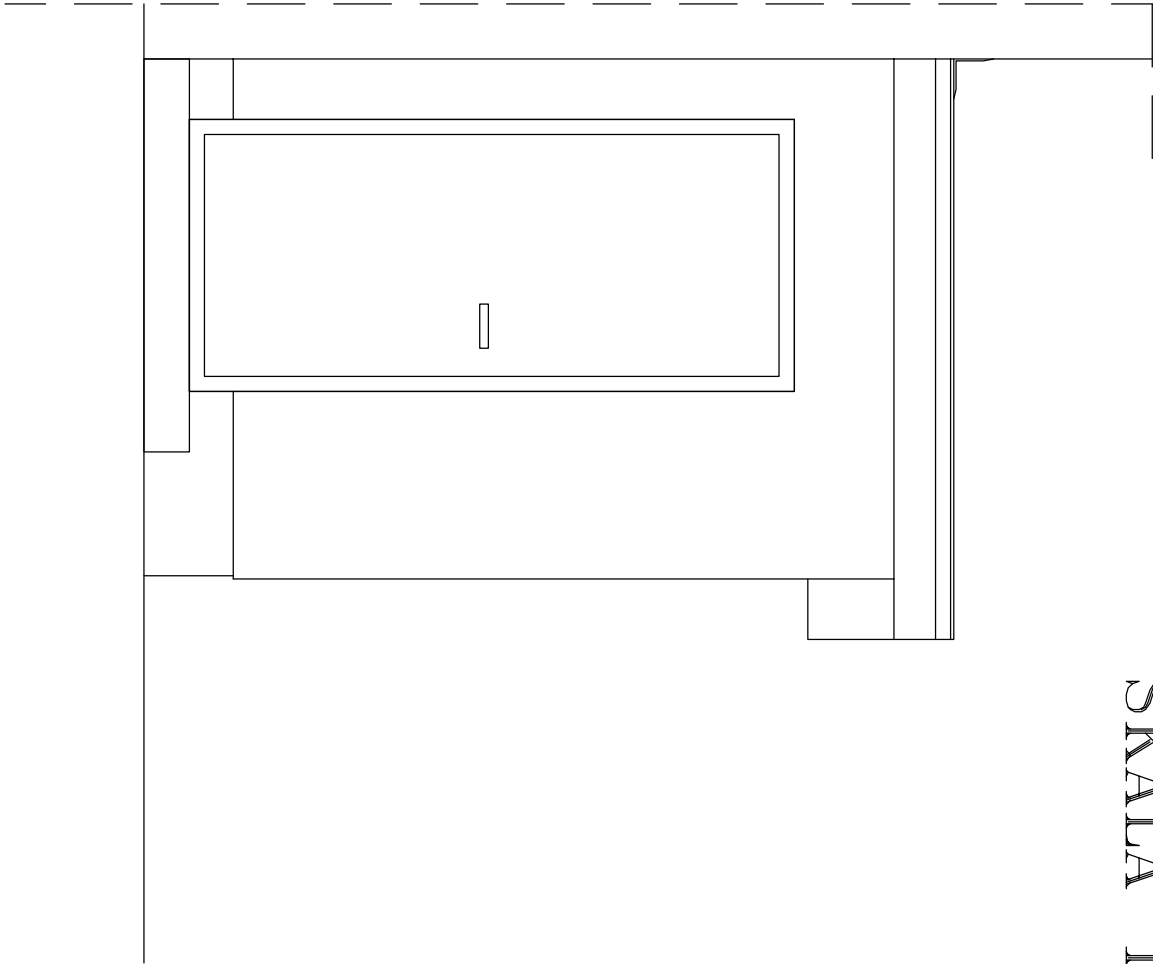


ELEWACJA BOCZNA

ELEWACJA WEJŚCIOWA

POMIESZCZENIE
NA ODPADY
– ELEWACJE
SKALA 1:25

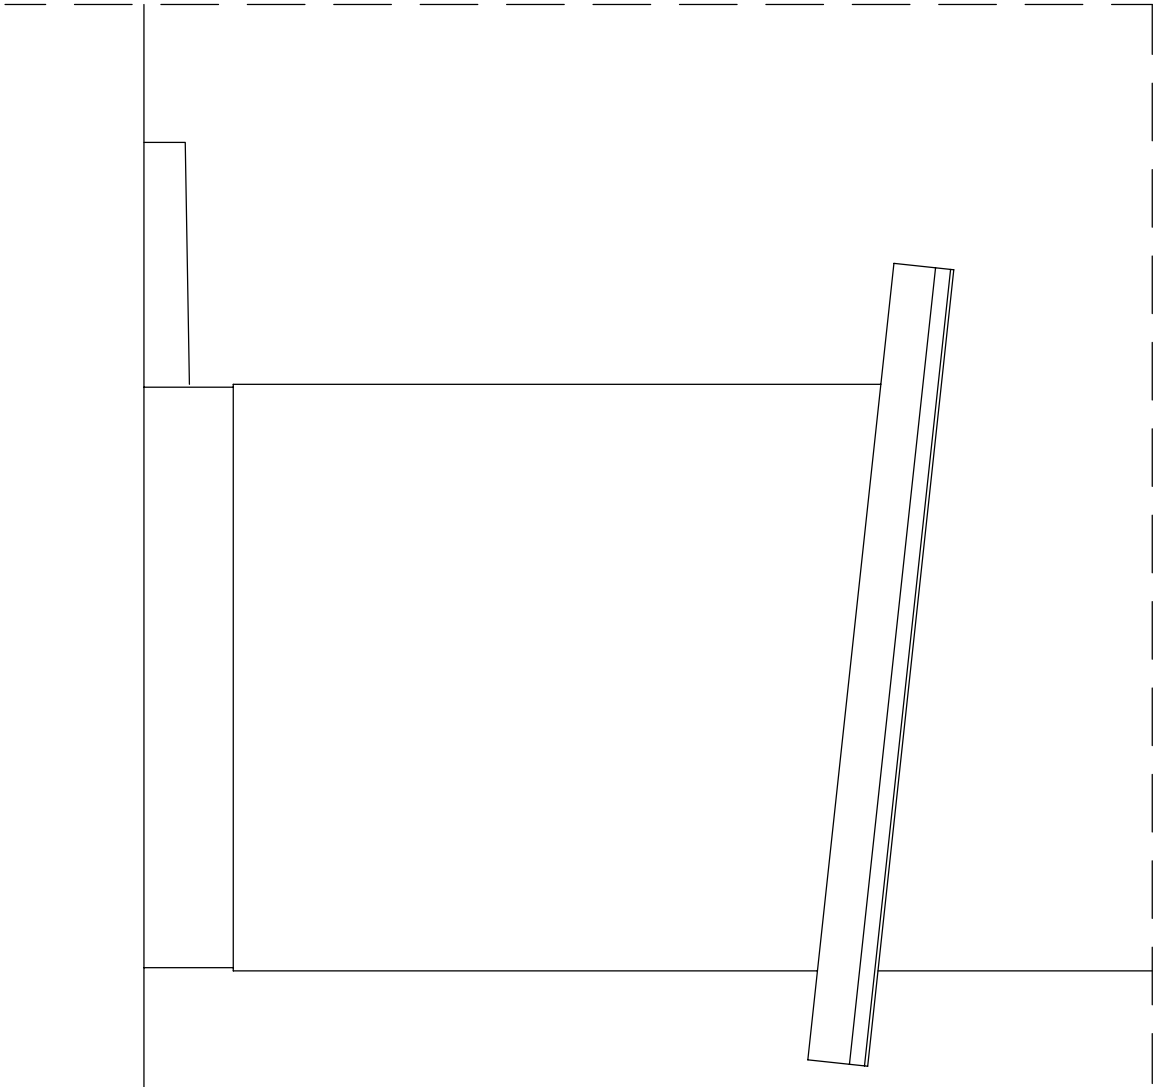

Dom z klasą

projekty budowlane

25-008 Kielce
ul.Staszica 1/P.108

Objekt:

Adres:

Tytuł rysunku:

Stadium:

Projektował:

Sprawdzający:

Asystent projektanta

MODERNIZACJA SZKOŁY PODSTAWOWEJ I GIMNAZJUM

STRAWCZYN DZ. NR 833

ELEWACJA POŁUDNIOWA

POMIESZCZENIE NA ODPADY – ELEWACJE

Ryszard Dobrowski

Igor Szupłat

mgr inż.MAHMOUD OTHMAN

1:25

Date:

02-2005

Specjalność

Nr uprawnień

Nr rysunku:

Strona:

UWAGA: Niniejsza dokumentacja ani żadna jej część, nie może być powielana ani rozpowszechniana za pomocą urządzeń elektronicznych, mechanicznych, kopiujących, nagrywających i innych bez pisemnej zgody posiadacza praw autorskich: "Dom z klasą"