RZUT PARTERU

NR	NAZWA POMIESZCZENIA	POW.[m²]	RODZAJ POSADZKI	WYS.POM.
1.1	Wiatrolap	6,20	terrakota	3,15
1.2	Hall	32,74	terrakota (projektowana)	3,15
1.3	Pom. socjalne	12,94	terrakota	3,15
1.4	Pom. gospodarcze	4,95	posadzka betonowa	3,15
1.5	Kotłownia	40,47	posadzka betonowa	3,15
1.6	Pom. gospodarcze	3,65	posadzka betonowa	3,15
1.7	Magazyn warzyw	5,07	terrakota (projektowana)	3,15
1.8	Dezynfekcja jaj	4,19	terrakota (projektowana)	3,15
1.9	Umywalnia	4,23	terrakota (projektowana)	3,15
1.10	Korytarz	5,70	terrakota (projektowana)	3,15
1.11	Klatka schodowa	5,46	terrakota (projektowana)	3,15
1.12	Skład opału	66,48	posadzka betonowa	3,15
1.12a	Wentylatorownia	16,52	gres	3,15
1.13	Pom. socjalne	14,88	posadzka betonowa	3,15
1.14	Magazyn	12,00	posadzka betonowa	3,15
1.15	WC dla personelu	3,50	terrakota	3,15
1.16	Korytarz	7,41	terrakota	3,15
1.17	Pom. pod schodami	6,00	posadzka betonowa	3,15
1.18	Korytarz	9,64	terrakota (projektowana)	3,15
1.19	Biblioteka	49,25	posadzka TARKET (projektowana)	3,15
1.20	Sypialnia - schroniско	24,51	posadzka TARKET (projektowana)	3,15
1.21	Sypialnia - schroniско	24,62	posadzka TARKET (projektowana)	3,15
1.22	Sypialnia - schroniско	23,71	posadzka TARKET (projektowana)	3,15
1.23	Sypialnia - schroniско	24,30	posadzka TARKET (projektowana)	3,15
1.24	Sypialnia - schroniско	32,06	posadzka TARKET (projektowana)	3,15
1.25	Sypialnia - schroniско	13,97	posadzka TARKET (projektowana)	3,15
1.26	Wiatrolap	3,94	terrakota	3,15
1.27	Sypialnia - schroniско	11,77	posadzka TARKET (projektowana)	3,15
1.28	Sypialnia - schroniско	10,66	posadzka TARKET (projektowana)	3,15
1.29	Świetlica - schroniско	24,78	posadzka TARKET (projektowana)	3,15
1.30	Aneks kuchenny - schroniско	10,66	terrakota	3,15
1.31	WC	12,15	terrakota	3,15
1.32	WC	12,15	terrakota	3,15
1.33	Korytarz	43,55	terrakota (projektowana)	3,15
1.34	Pom. socjalne	4,16	posadzka betonowa	3,15
1.35	Klatka schodowa	14,63	terrakota	3,15
1.36	Sala korekcyjna	45,88	terrakota (projektowana)	3,15
1.37	Korytarz łącznika	23,20	terrakota (projektowana)	3,15
1.38	Obieralnia warzyw	4,32	terrakota (projektowana)	3,15
1.39	WC	1,30	terrakota (projektowana)	3,15
1.40	Szatnia	1,50	terrakota (projektowana)	3,15
1.41	Korytarz	1,26	terrakota (projektowana)	3,15
1.42	Pomieszczenie na odpadki	2,25	posadzka betonowa (projektowana)	3,15
	Powierzchnia całkowita	682,91		

UWAGA:
Na parterze projektuje się wymianę posadzek w większości pomieszczeń oprócz pomieszczeń WC i klatki schodowej wewnętrznej, w tych pomieszczeniach występują nowe posadzki.
Również w pomieszczeniach kotłowni nie wymienia się posadzek.
W pomieszczeniu 1.36 następuje remont całego pomieszczenia w celu dostosowania go do nowej funkcji.
Wyburzenie ścianek działowych w bibliotece pomieszczenie nr 1.19.
Wymiana luksfer na klatce schodowej.
Wydzielenie nowych pomieszczeń zaplecza kuchni.
Wykonanie nowego pomieszczenia na odpadki na zewnątrz budynku.
Wymiana całej stolarki drzwiowej we wszystkich pomieszczeniach (oprócz pomieszczeń kotłowni i ubikacji).
Wymiary pomieszczeń bez zmian - podano na inwentaryzacji.

Istniejące i projektowane piony kanalizacji sanitarnej oraz przewody wentylacji mechanicznej w pomieszczeniach kuchni i zaplecza kuchennego należy obudować płytami gipsowo-kartonowymi.
Należy wykonać otwory w miejscach przejść instalacji przez ściany i stropy.
Wszystkie przejścia przez ściany i stropy przewodów wentylacyjnych wykonać szersze o 5cm w każdą stronę od wymiaru przewodu. Wymiary przewodów oraz dokładne usytuowanie przejść podano w projekcie branżowym.

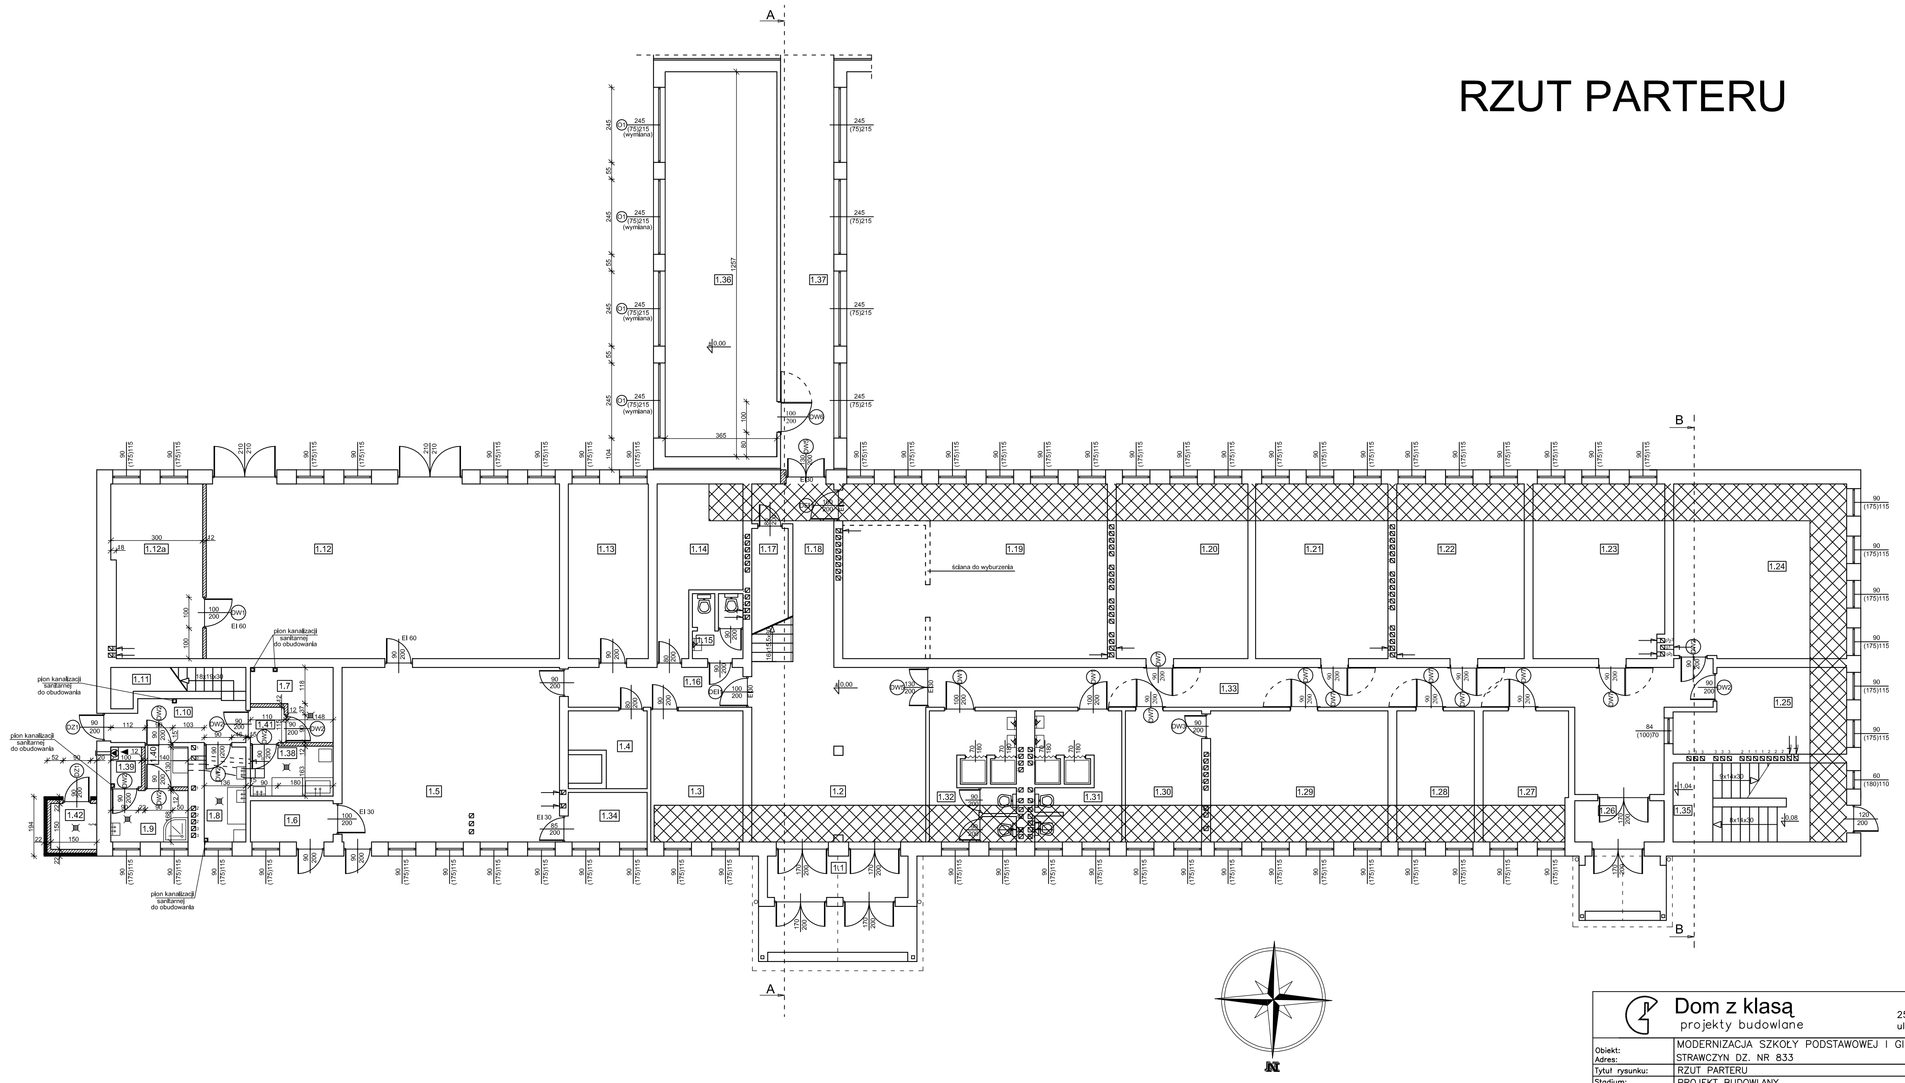

Dom z klasą projekty budowlane				25-008 Kielce ul.Staszica 1/P.108	
Obiekt: Adres:	MODERNIZACJA SZKOŁY PODSTAWOWEJ I GIMNAZJUM STRAWCZYN DZ. NR 833				
Tytuł rysunku:	RZUT PARTERU				
Stadium:	PROJEKT BUDOWLANY				Podpis
Projektował:	Ryszard Dąbrowski		Arch. – Bud.	36/KL/75	
Sprawdzający:	Igor Szupiat		Arch. – Bud.	83/79	
Asystent projektanta	mgr inż.MAHMOUD OTHMAN				
1:100		Data: 02-2005	Specjalność	Nr uprawnień	Nr rysunku: Strona:

UWAGA: Niniejsza dokumentacja ani żadna jej część nie może być powielana ani rozpowszechniana za pomocą urządzeń elektronicznych, mechanicznych, kopiujących, fotograficznych i innych bez pisemnej zgody posiadacza praw autorskich "Dom z klasą"