


Przekrój Skala 1:20

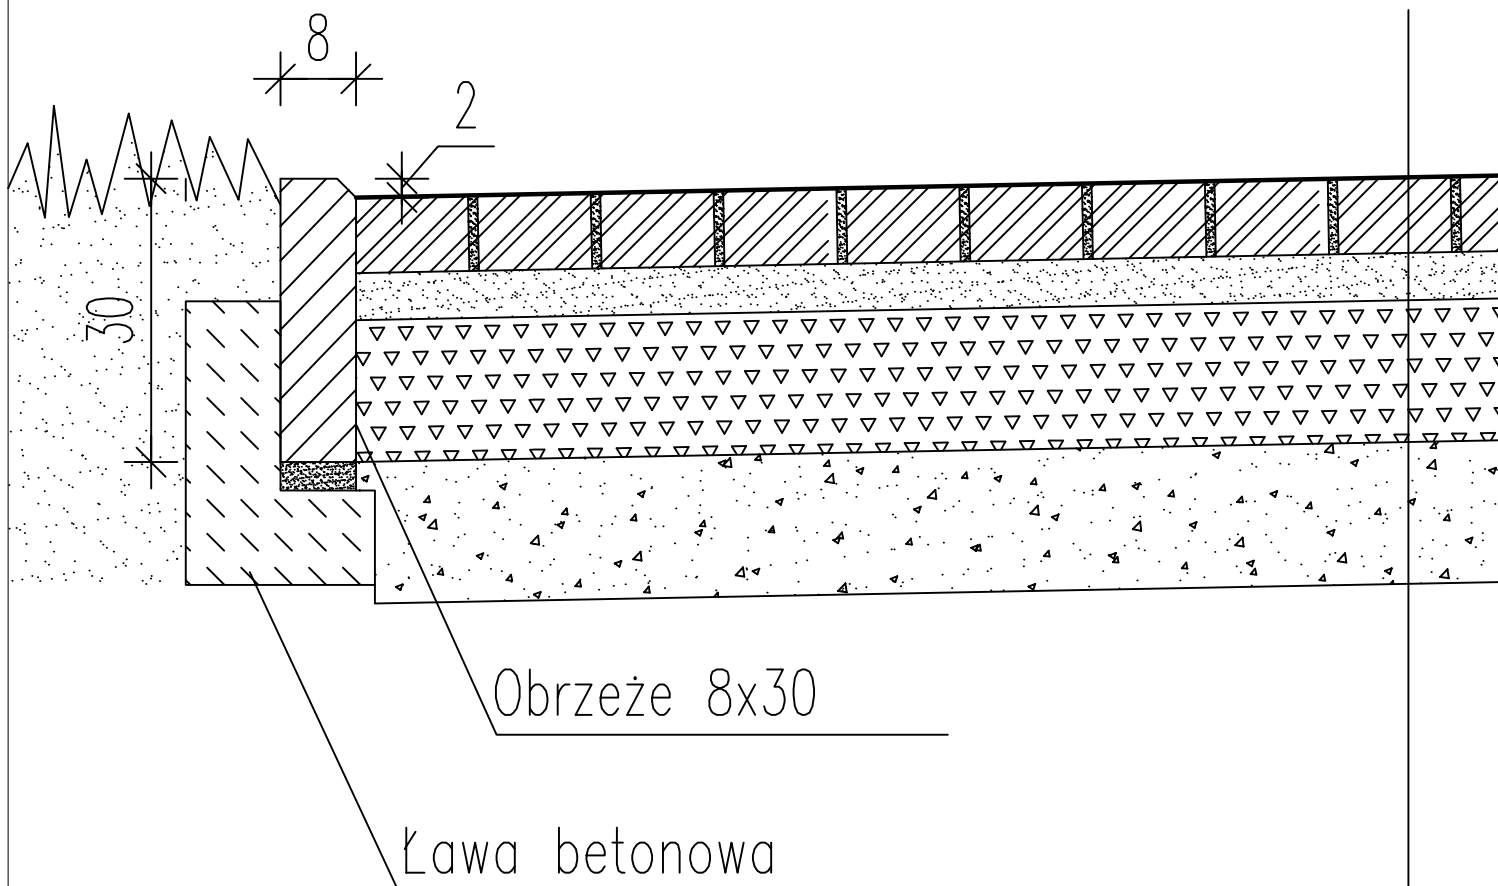

Kostka brukowa bet. (np.Nostalit firmy BRUK-BET) gr.6cm

Podsypka cementowo – piaszkowa grubości 5 cm

Podbudowa z tłucznia kamiennego grubości 15 cm

Warstwa wzmacniająca z piasku stabilizowanego cementem gr. 15cm

NOVATIO PASSIV

26-010 Bodzentyn ul. Rynek Górny 6

Temat: Projekt budowy placu rekreacyjnego przy źródle w miejscowości Oblęgór, oraz remont elementów betonowych źródła. dz. nr ewid.588/1

Inwestor: Urząd Gminy, 26-067 Strawczyn, ul. Żeromskiego 16

Przedmiot rys.:

DETAL POSADZKI

Rys.: A04

Skala 1:20

Projektowała mgr inż. arch. Anna Ciula

Opracowała mgr inż. arch. Anna Ciula

SW 46/2008

Podpis

Data: maj 2010