


ZAKRES OPRACOWANIA

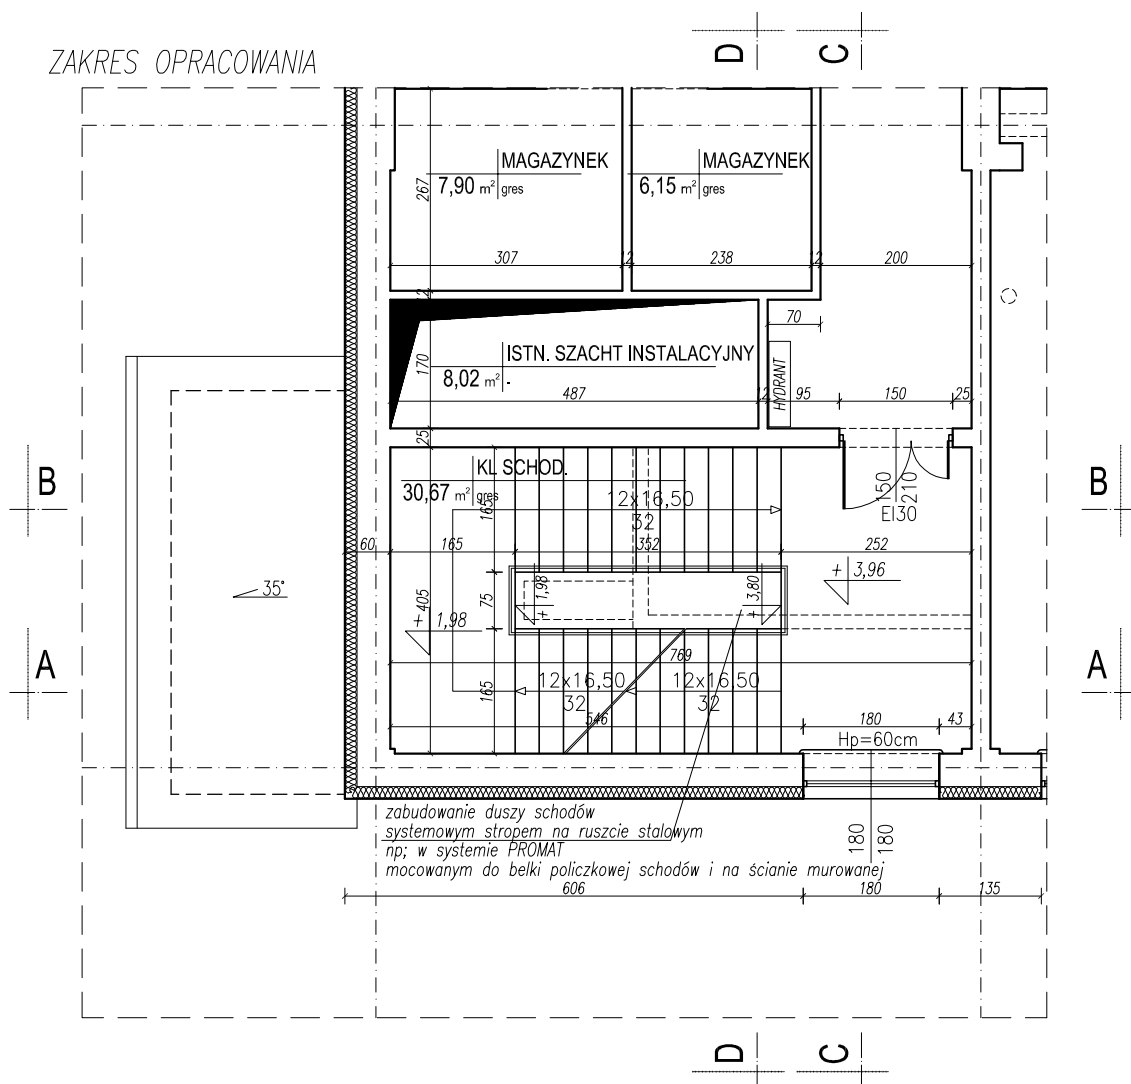

RZUT FRAGMENTU PIĘTRA

skala 1:100

NOVATIO PASSIV 26-010 Bodzentyn ul. Rynek Górny 6				
OBIEKT	Przebudowa wolnej przestrzeni pod biegiem klatki schodowej w Centrum Sportowo - rekreacyjnym budynku krytej pływalni Strawczynek na dz. nr ewid. 253/4, 253/6 i 256/8 na pomieszczenie łaźni parowej.			Rys.: A2
STADIUM	PROJEKT BUDOWLANY - ARCHITEKTURA			
TREŚĆ	RZUT FRAGMENTU PIĘTRA			Skala 1:100
Projektował	mgr inż. arch. Paweł Dziwiński	SW 120/2011	Podpis	Data: listopad 2012
Opracował	mgr inż. Marcin Borowiec			