


LEGENDA-kotłownia (część podlegająca modernizacji)

Lp.	Nazwa urządzenia	Producent	Ilość
1	Kocioł olejowy o zimnionowej mocy grzewczej 195kW	VISSMANN	1
2	Zestaw przelajeniowy z zaworem bezpieczeństwa membranowym dn 25 o ciśnieniu zadziałania 0,2 MPa		1
3	Zawór kulowy DN 65	-	4
4	Pompa obiegowa c.o. typu MAGNA 25-60 1x230V	-	1
5	Zawór kulowy DN 50	-	2
6	Zawór kulowy DN 32	-	4
7	Isolacje mechaniczne przepływowe	-	1


LEGENDA-Układ kolektorów słonecznych

Lp.	Nazwa urządzenia	Producent	Ilość
1	Pojemnościowy podgrzewacz wody z wymiennik grzewczym, Pojemność 100 litrów	VISSMANN	2
2	Człotnikowe mechaniczne rozdzielacze D15 100 z armaturą flowset 1/4"	Reflex	1
3	Zawór bezpieczeństwa zasobnika 2115 Po-60 bar DN 20	SYR	2
4	Pompa obiegowa mieszalnia LP52-2-3, 230V 60W	Grundfos	1
5	Pompa cyrkulacyjna typ np. UPS 15-50 130	Grundfos	1
6	Zawór kulowy DN 25	-	7
8	Zawór kulowy DN 15	-	4
9	Zawór zwrotny, Dn 15 mm	-	1
9a	Zawór zwrotny, Dn 25 mm	-	1
10	Termopomiet bimetaliczny ø 80 zakres 0-120 C	-	2
15	Regulator Virosolc 100	-	1
16	Zestaw pomiarowy SolarDivision np PS 10	VISSMANN	1
17	Człotnikowe mechaniczne rozdzielacze S 140 wraz z przykrywka 1"	-	1
18	Manometr, odpowiedni zakres i rodzaj łączenia, zakres 0-10 bar, typowa 22 mm	-	3
19	Manometr ciśnieniowy M 100 S/8 o zakresie 0 - 10 bar	-	1
22	Separator powietrza	-	1
23	Armatura do napełniania, płukania i opróżniania instalacji	Grundfos	1

Układ kolektorów słonecznych

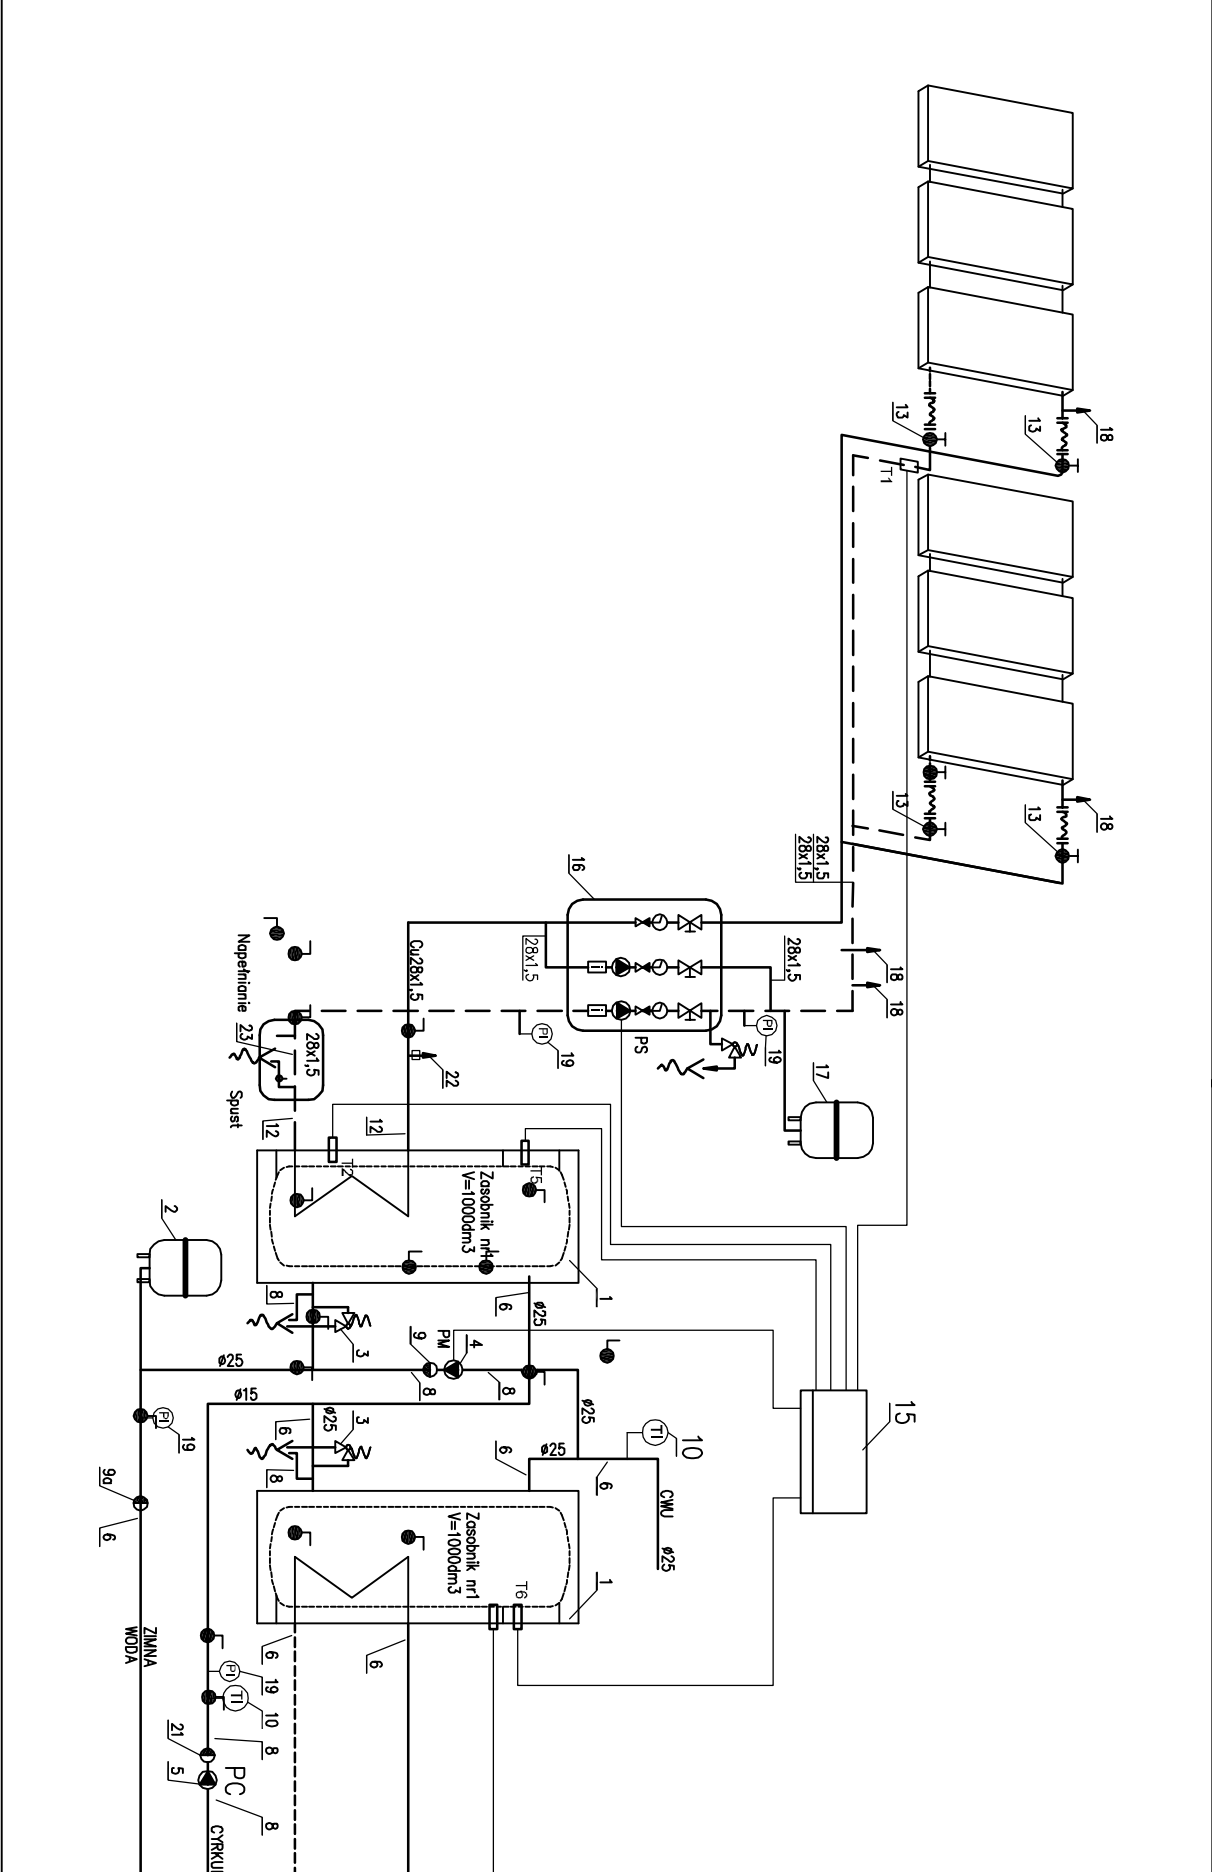

Kotłownia

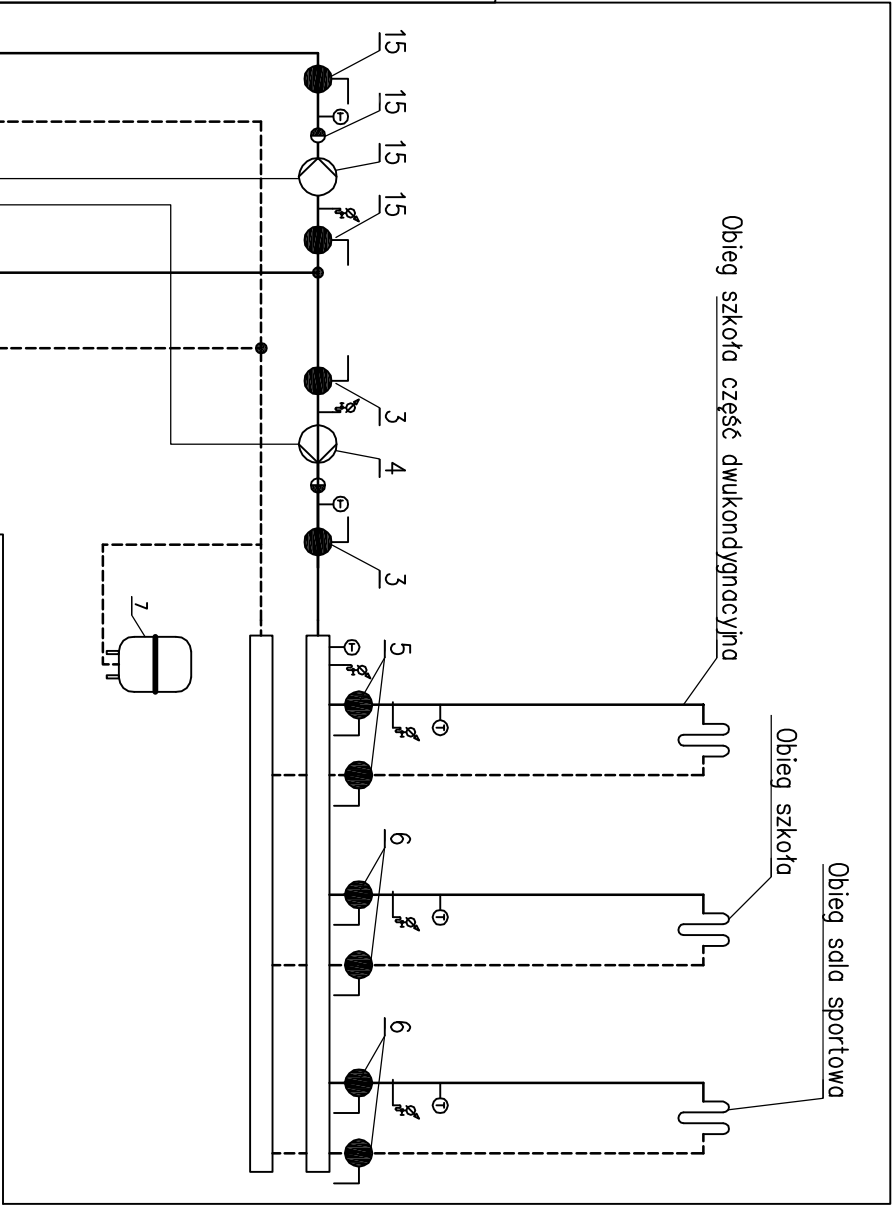

<div><div><div><div><div></div><div>jarbud</div></div><div>BIURO PROJEKTÓW</div></div><div><div><div>25-502 Klejce, ul. Paderewskiego 48/1</div><div>tel.: (041)-343-17-09, 0-517-365-770, 0-505-091-291</div><div>e-mail: jarbud@jarbud.info</div></div><div><div><div>P.P.U.H JARBUD</div><div>25-502 Klejce, ul. Paderewskiego 48/1</div><div>tel.: (041)-343-17-09, 0-517-365-770, 0-505-091-291</div><div>e-mail: jarbud@jarbud.info</div></div></div></div></div></div>			
Temat:	TERMIZOLACJA ZPO, KORCZYŃ		
Inwestor:	Urząd Gminy Strawczyn ul. Żeromskiego 16		
Lokalizacja:	Korczyn Numer ewidencyjny działki 989/2 gm. Strawczyn		
Branża:	SANITARNA		
Tytuł rys:	Schemat	Podpis:	Stadium: PB
Projektował:	mgr inż. Tomasz Bandrowski nr upr.SWK0087/POOS08	Podpis:	Data: 03.2014 r
Opracował:		Podpis:	Skala: -
		nr rys:	Strona: S-05