

1: dach



- blachodachówka
- łaty 6x4 cm
- kontłaty 3x5 cm
- krokwie 6x18 cm
- folia wysokoparoprzepuszczalna
- wełna mineralna 20cm między krokiewiami
- folia parozizolacyjna

Ilip : strop nad parterem

- parkiet 2 cm
- wylewka cementowa na siatce stalowej 5 cm
- styropian STYROPOL Super EPS 100-038 5 cm
- płyta żelbetowa 14 cm
- tynk gipsowy

IV : podłoga na gruncie

- grzes 2 cm
- wyłewka cementowa na siatce stalowej 5 cm
- styropian STYROPOL Super EPS 100-038 10 cm
- 2x papa na lepiku
- chudy beton 10 cm
- podsypka żwirowa 40 cm

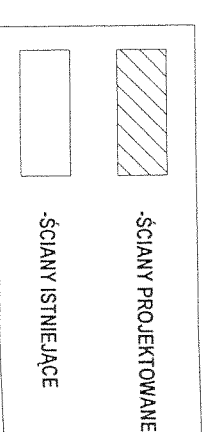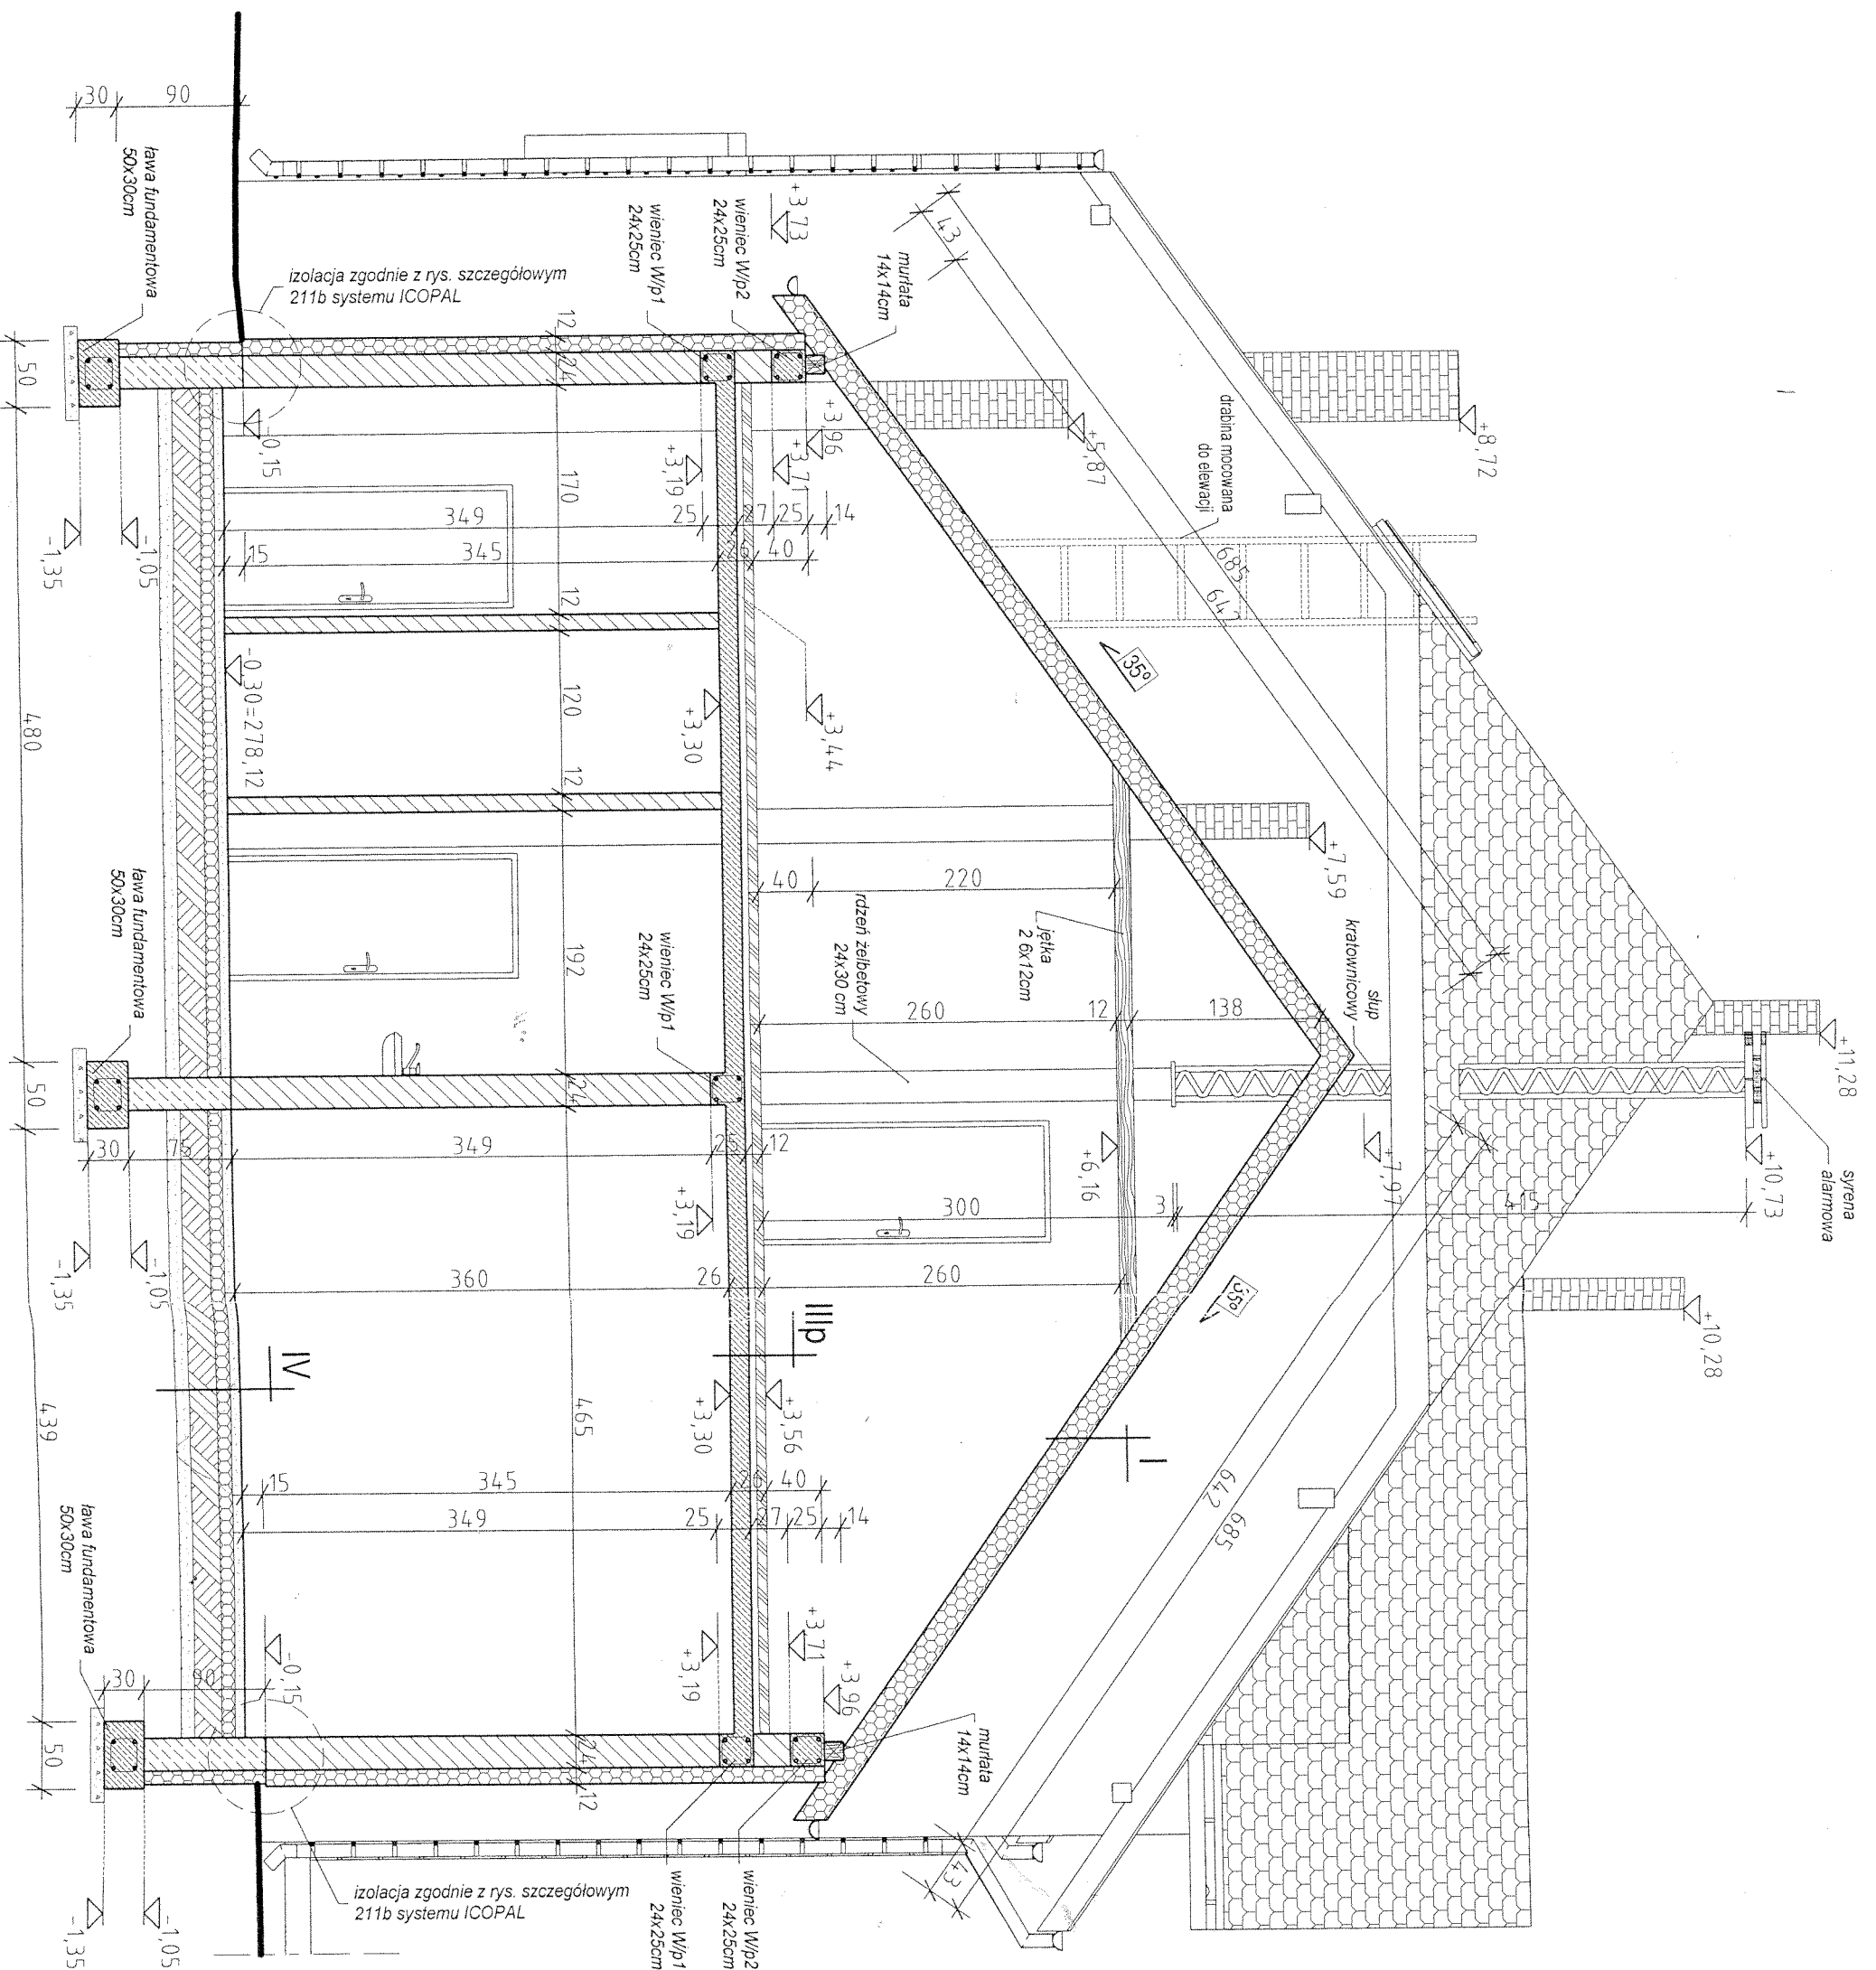

IMAX
РАБОТНИА ПРОЈЕКТОМА

PRACOWNIA PROJEKTOWA "MAX"
TOMASZ ZAŁĘWSKI
Kielce, ul. Okrzei 64, tel. 602-523-603,
www.max-projekty.pl, maprojekty@architekci.pl

Rozbudowa remizy strażackiej wraz ze zmianą poddasza na cele użytkowe i zmiata dachu, działki 346 i 347/6, Hucisko gm. Strawczyn

ARCHITEKTURA

projektant	mgr inż. arch. Eliza Stepień	nr uprawnień	podpis
		28/R-045/E.OIA/06	
asystent	mgr inż. Tomasz Zalewski	nr uprawnień	podpis

sprawdził	mgr inż. arch. Zbigniew Stawski	nr uprawnień	podpis
		KI-317/79	

PRZEKRÓJ A--A

data: grudzień 2010	nr rysunku: A-3	skala: 1:50
------------------------	--------------------	----------------