



PRZEKRÓJ NORMALNO - KONSTRUKCYJNY TYP "A"
od km 0+006 do km 0+085

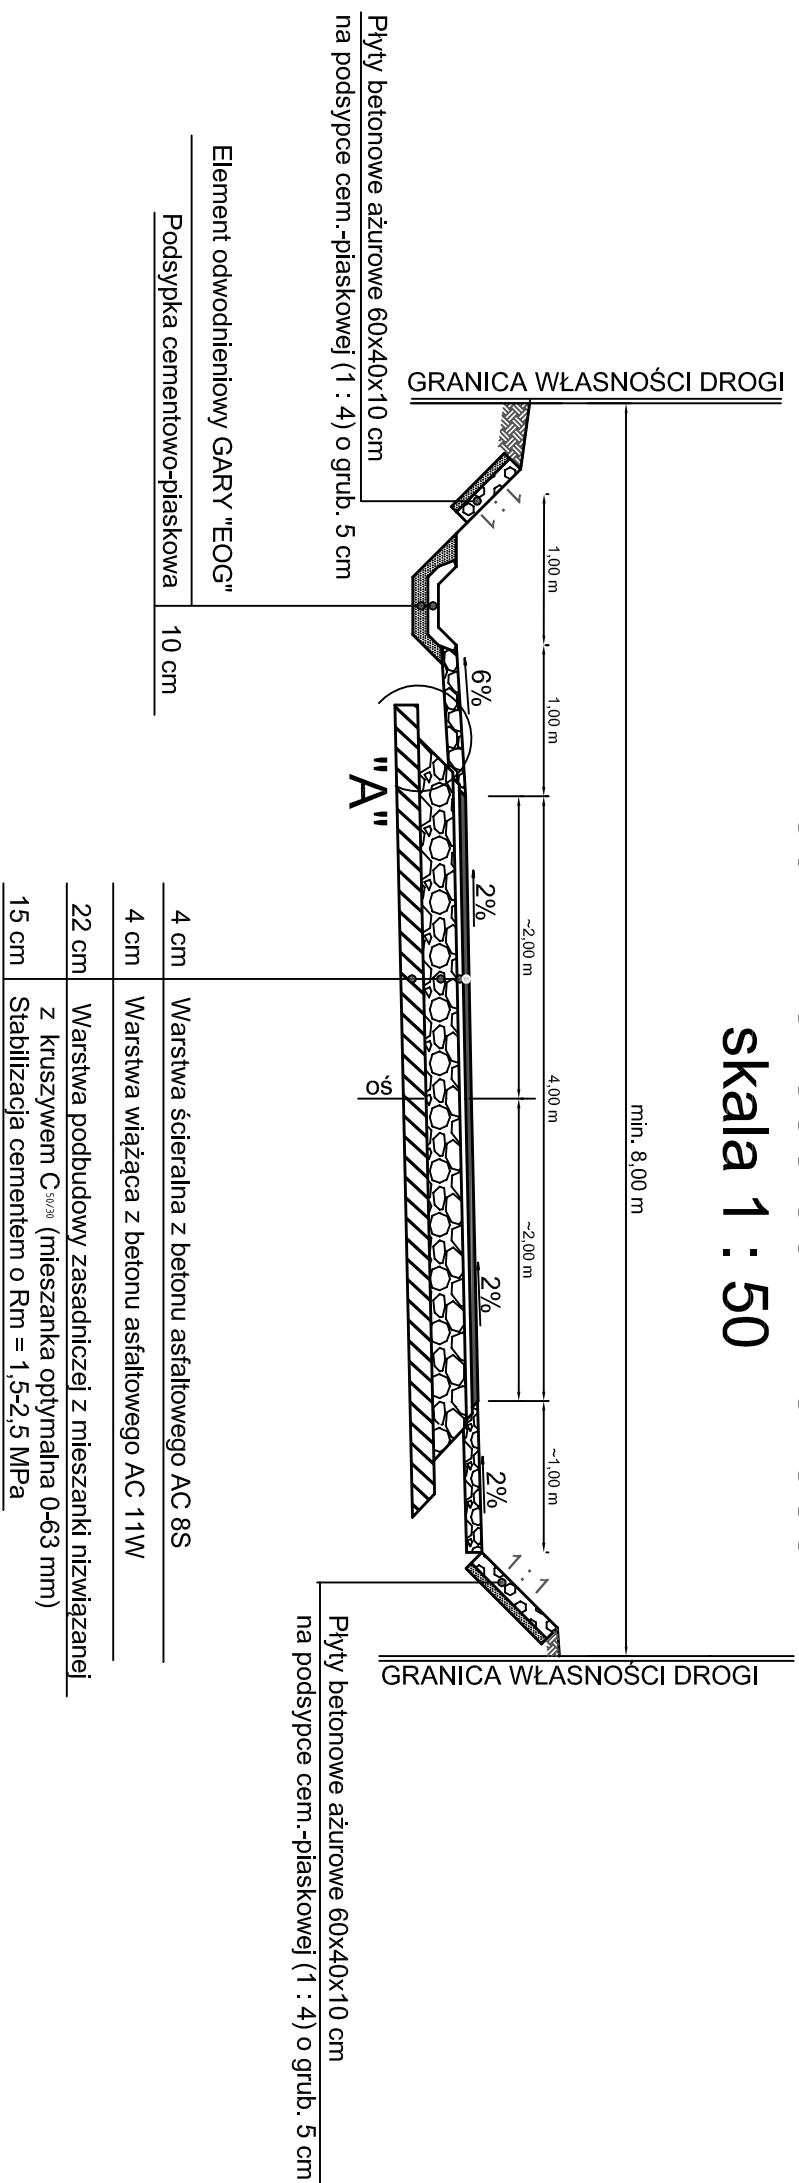

PRZEKRÓJ NORMALNO - KONSTRUKCYJNY TYP "B"
od km 0+085 do km 0+130
skala 1 : 50

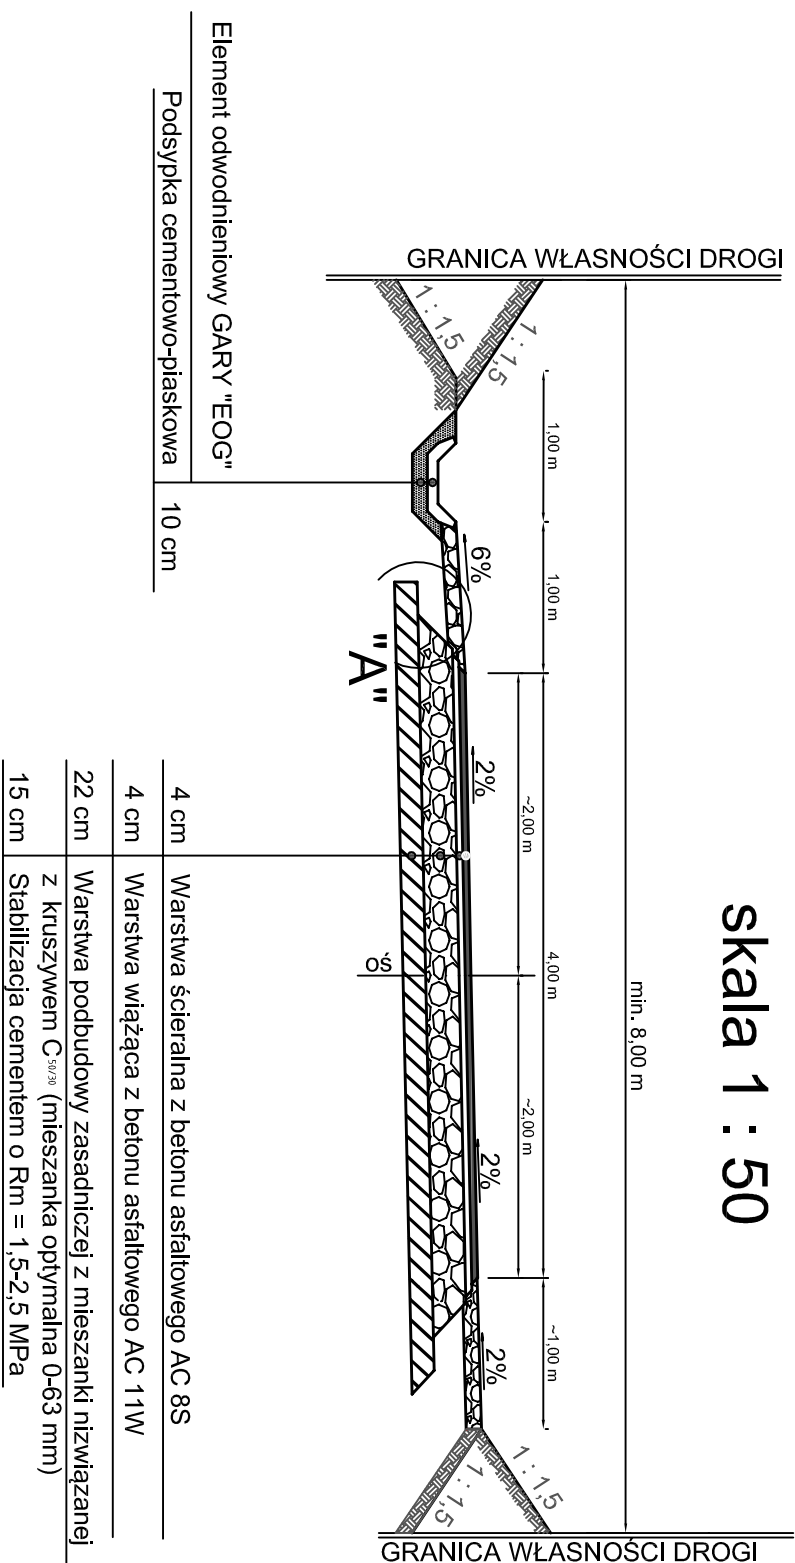

BIURO PROJEKTOWE: "Projektowanie i Nadzór Budownictwa Drogowo – mgr inż. Zbigniew Ciepiński" 25-421 KIELCE Ul. G. Morcinka 25C tel. (41) 315 48 05				INWESTOR: GMINA STRAWCZYN ul. ŻEROMSKIEGO 16 26-067 STRAWCZYN			
OBIEKT: "REMONT DROGI GMINNEJ wnr 003962Z w miejscowości KUŹNIANKI od km 0+000 do km 0+130"							
RYSUNEK: PRZEKRÓJ NORMALNO - KONSTRUKCYJNY				RYS. NR 3-1			
STANOWISKO	IMIĘ I NAZWISKO		NR UPRAW.		DATA		
Opracował:	mgr inż. Z. Ciepiński		45/85		III-2015		
BRANŻA	STADIUM	ROK OPR.	NR UMOWY :		SKALA		
Drogonwa	Proj. Bud.	2015			1 : 50		
					EGZ.		