PLAN ZAGOSPODAROWANIA TERENU
SKALA 1 : 1000

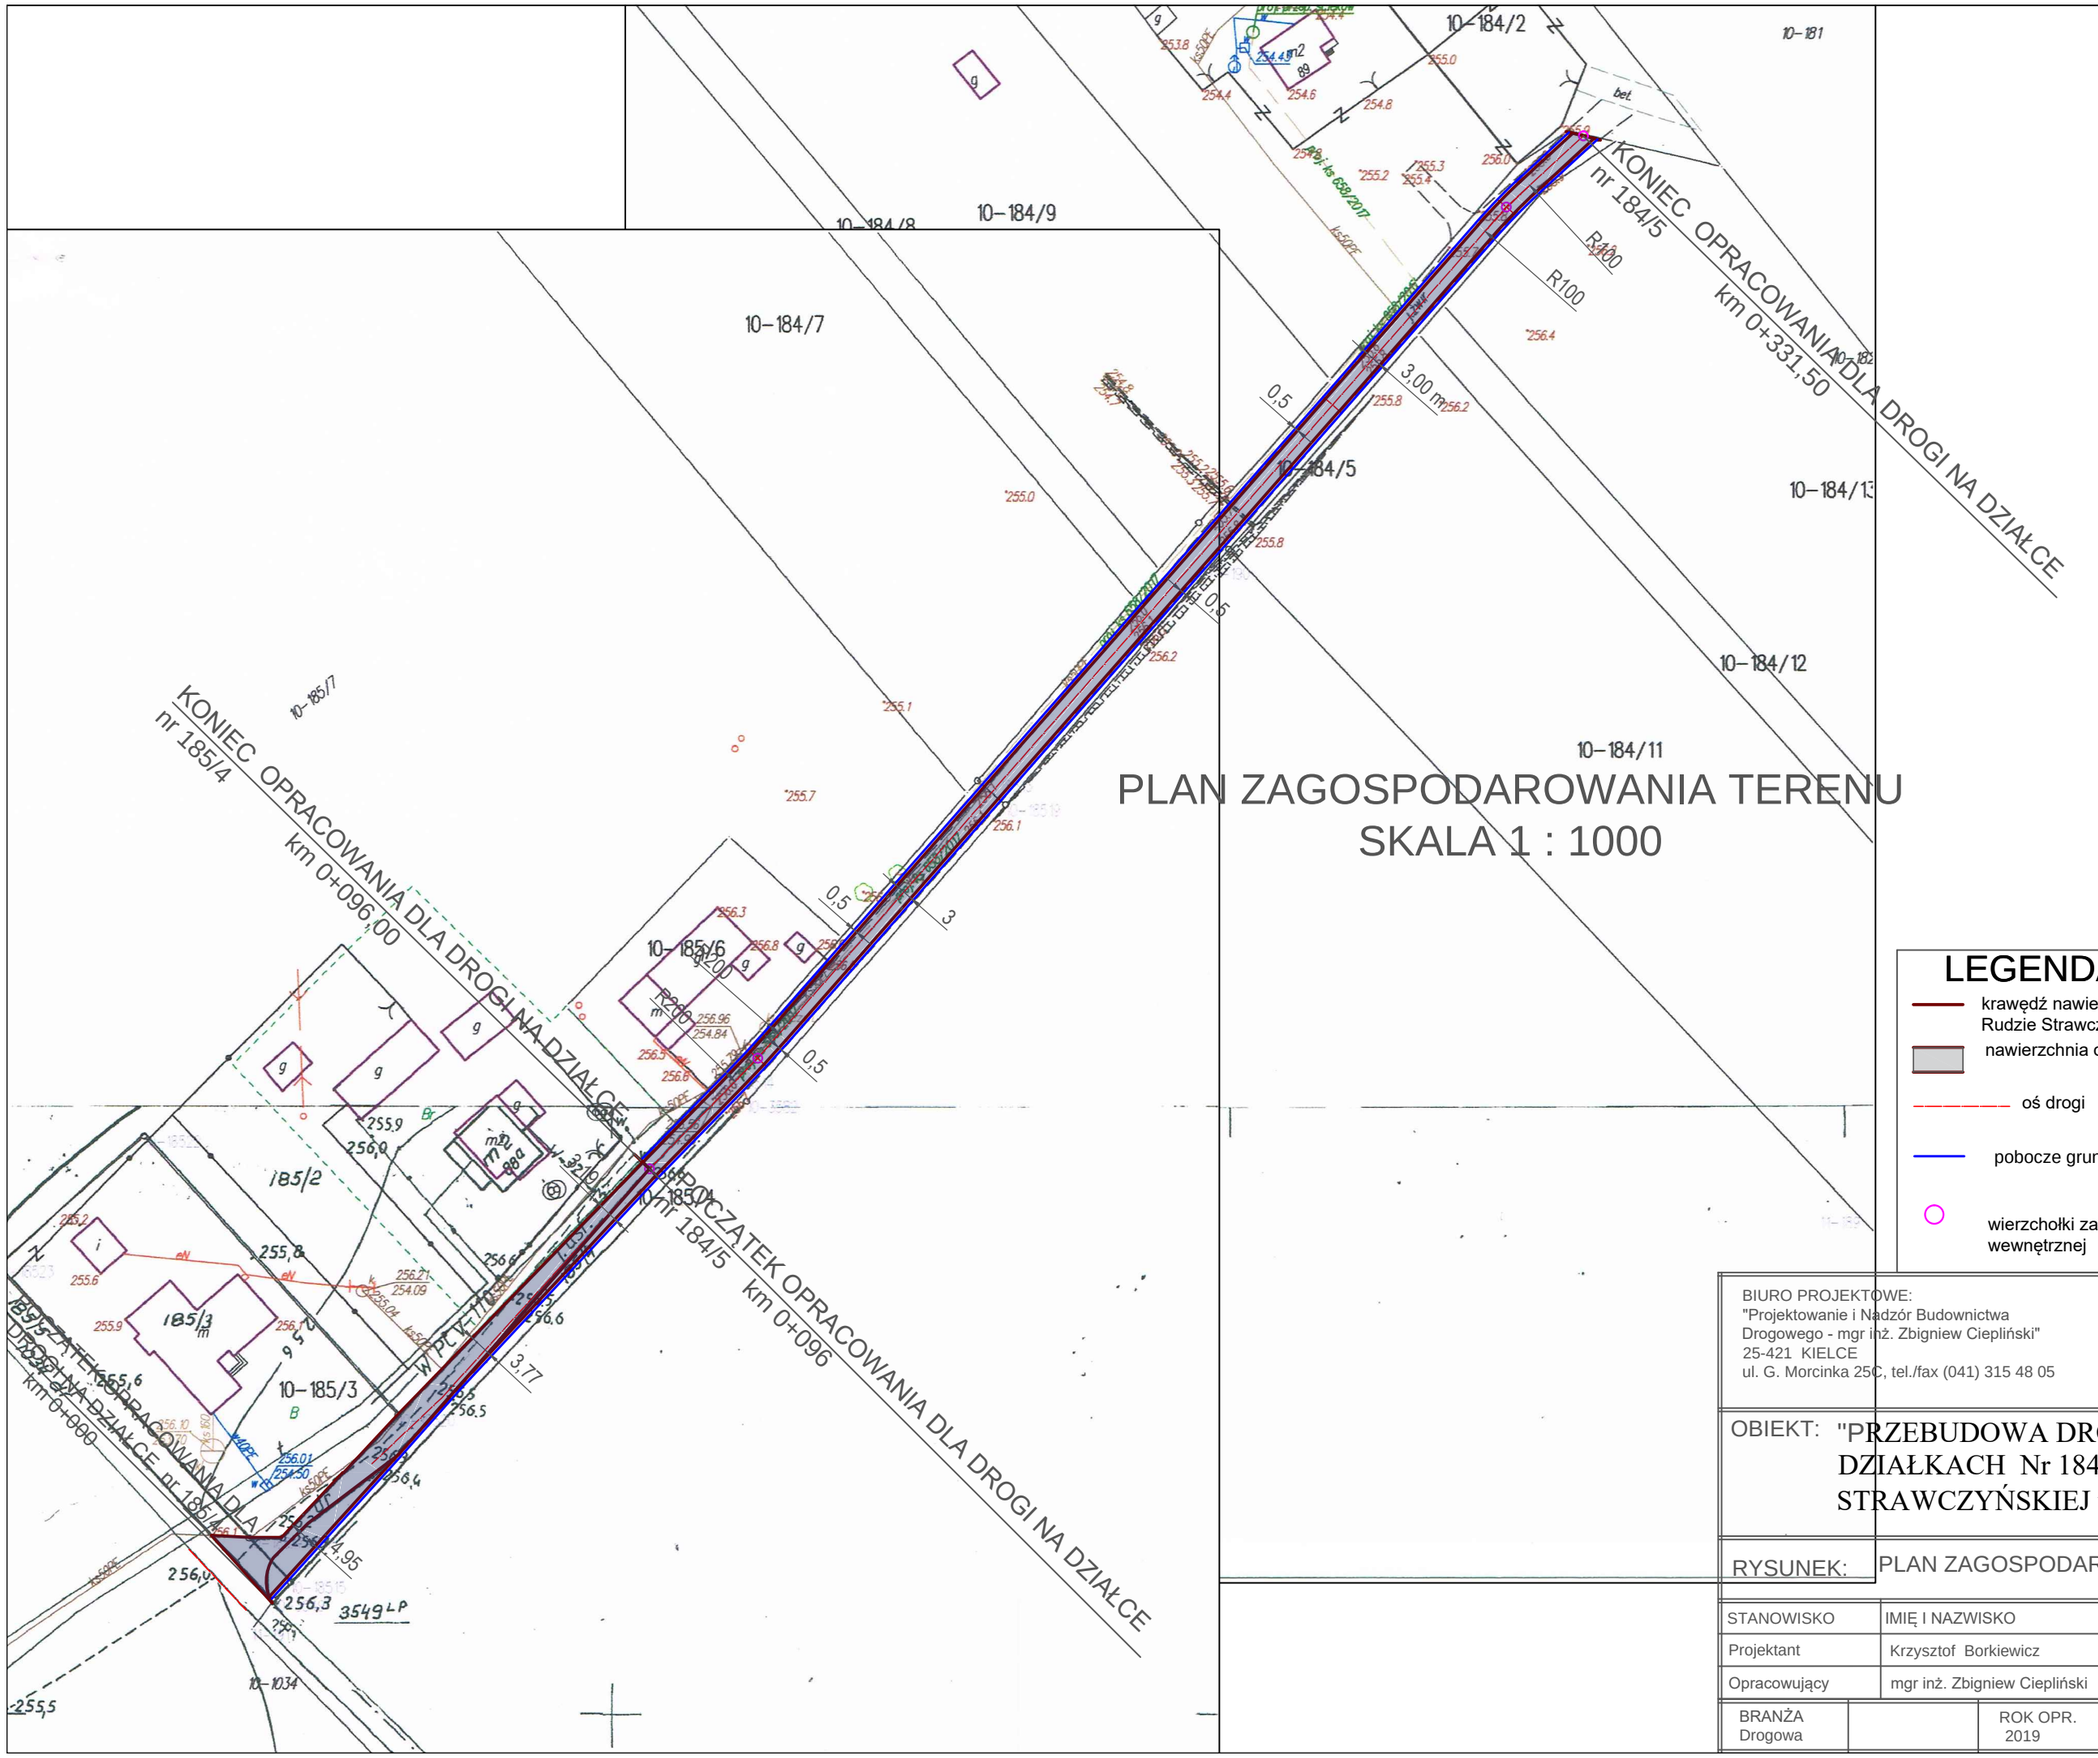

LEGENDA:

- krawędź nawierzchni drogi wewnętrznej w Rudzie Strawczyńskiej
- nawierzchnia drogi wewnętrznej
- oś drogi
- pobocze gruntowe doziarnione kruszywem
- wierzchołki załamań trasy drogi wewnętrznej

BIURO PROJEKTOWE: "Projektowanie i Nadzór Budownictwa Drogowego - mgr inż. Zbigniew Ciepliński" 25-421 KIELCE ul. G. Morcinka 25C, tel./fax (041) 315 48 05	INWESTOR: GMINA STRAWCZYN UL. ŻEROMSKIEGO 16 26-067 STRAWCZYN

OBIEKT: "PRZEBUDOWA DROGI WEWNĘTRZNEJ NA DZIAŁKACH Nr 184/5 i 185/4 w RUDZIE STRAWCZYŃSKIEJ w gminie STRAWCZYN"

RYSUNEK: PLAN ZAGOSPODAROWANIA TERENU — RYS. NR 2

STANOWISKO	IMIĘ I NAZWISKO	NR UPRAW.	DATA	PODPIS
Projektant	Krzysztof Borkiewicz	KL- 168/94	IV-2019	
Opracowujący	mgr inż. Zbigniew Ciepliński	45/85	IV-2019	

BRANŻA		ROK OPR.	NR UMOWY	SKALA	EGZ.
Drogowa		2019		1 : 1000	