


DROGA WEWNĘTRZNA na dz. nr 184/5 i nr 185/4
w miejscowości RUDA STRAWCZYŃSKA
w Gminie STRAWCZYN
RUCH KR 1

PRZEKRÓJ NORMALNO-KONSTRUKCYJNY TYP "B"
od km 0+096 do km 0+331,50 na długości 235,50 m
skala 1 : 50

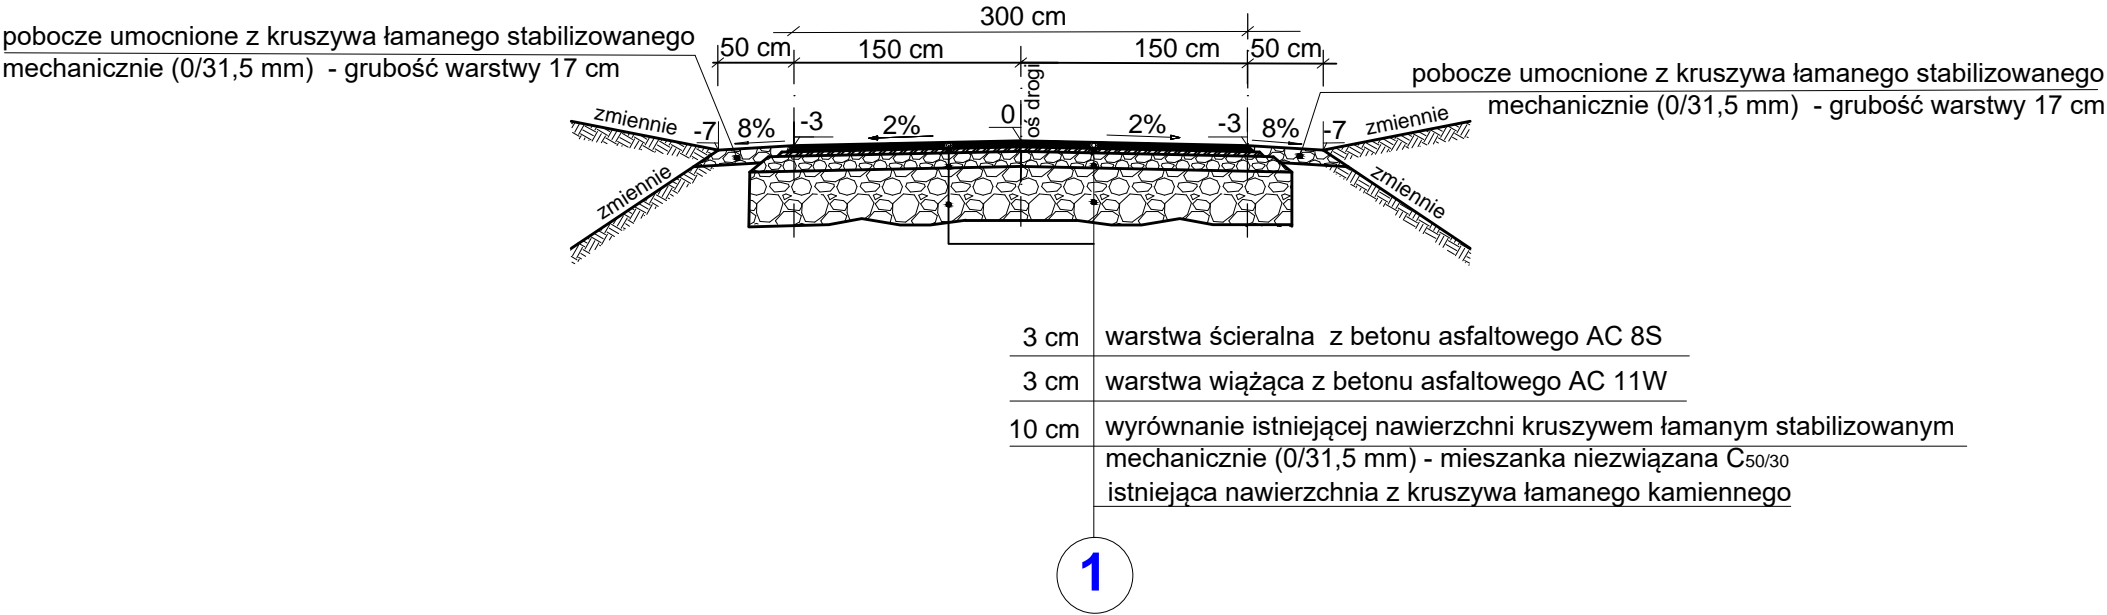

BIURO PROJEKTOWE: "Projektowanie i Nadzór Budownictwa Drogowego - mgr inż. Zbigniew Ciepliński" 25-421 KIELCE, ul. G. Morcinka 25C tel. komórkowy 501 460 008			INWESTOR: GMINA STRAWCZYN Ul. ŻEROMSKIEGO 16 26–067 STRAWCZYN			
OBIEKT: „PRZEBUDOWA DROGI WEWNĘTRZNEJ NA DZIAŁKACH O NR EWID. 185/4 i 184/5 w Rudzie Strawczyńskiej" w Gminie STRAWCZYN						
RYSUNEK: PRZEKROJE NORMALNO-KONSTRUKCYJNE				RYS. NR 2.2		
STANOWISKO		IMIĘ I NAZWISKO		NR UPRAW.	DATA	PODPIS
Opracowujący		mgr inż. Zbigniew Ciepliński		45/85	IV-2019	
BRANŻA Drogowa	STADIUM Opracowanie Proj.	ROK OPR. 2019	NR UMOWY : ZLECENIE		SKALA 1 : 50	EGZ.