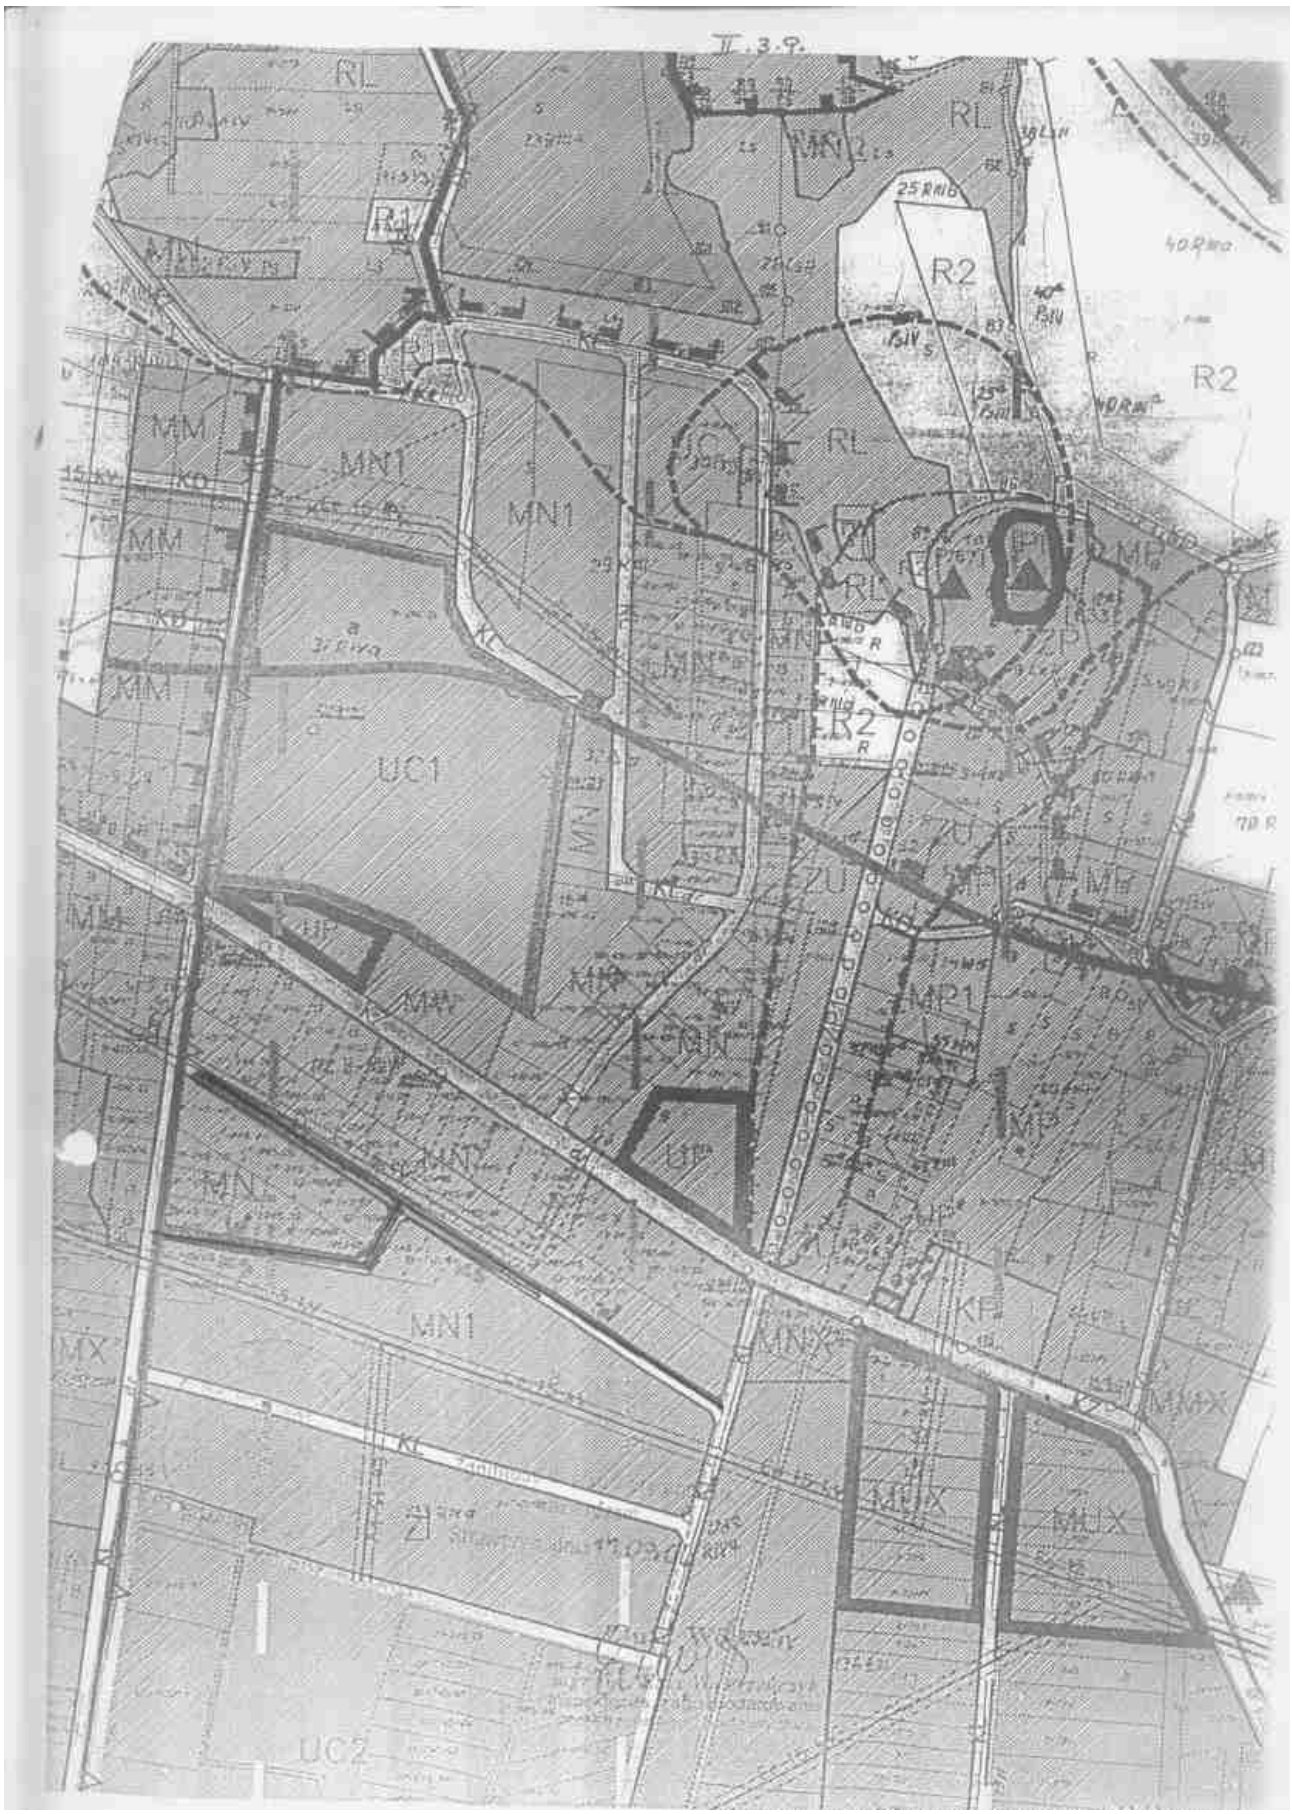
II.3.9.
RL
MN2
R2
MM
MN1
UC1
UP
MN
MX
MUX
UC2
ZU
MP1
KP

MAPA SYTUACYJNO - WYSOKOŚCIOWA
WIEŚ OBLĘGOREK dz. 745/47;745/62 i 745/107
GM. STRAWCZYN POW. KIELECKI
WOJ. ŚWIĘTOKRZYSKIE
SKALA 1 :1000
Do celów projektowych
Arkusz: 143.243.071 (C - 2,3,4; D, E – 2,3,4,5,6,7)
Granice nieruchomości i użytków przyjęto z operatu ewidencji gruntów.
Orientacja
Skala 1 : 10 000
Wykonawca:
DYREKTOR
Kielce dn. 02.03.2006 r.
OZNACZENIA
ISTN. WODOCIĄG
ISTN. KAN. SANITARNA
PROJ. WODOCIĄG
PROJ. KAN. SANITARNA
PROJ. HYDRANT P POZ. Φ80 NADZIEMNY
MIEJSCE ŁĄCZENIA OTWORU GĘBOSZNICOWEGO
PROJ. PRZYŁĄCZA KANALIZACJI PVC 160
PROJ. PRZYŁĄCZA WODOCIĄGOWE. TS-HDPE
SIEĆ WOD.-KAN. W OBLĘGORKU gm. STRAWCZYN
DZ. NR NR 745/47; 745/62; 745/107
PROJEKT BUDOWLANO - WYKONAWCZY SIECI WOD.-KAN.
ZAGOSPODAROWANIE TERENU - SIEĆ WOD.-KAN.
mgr inż. G. NOWAK
inż. S. NOWAK
SWK(005)/03
PWO3/03 2006
34/SS/90

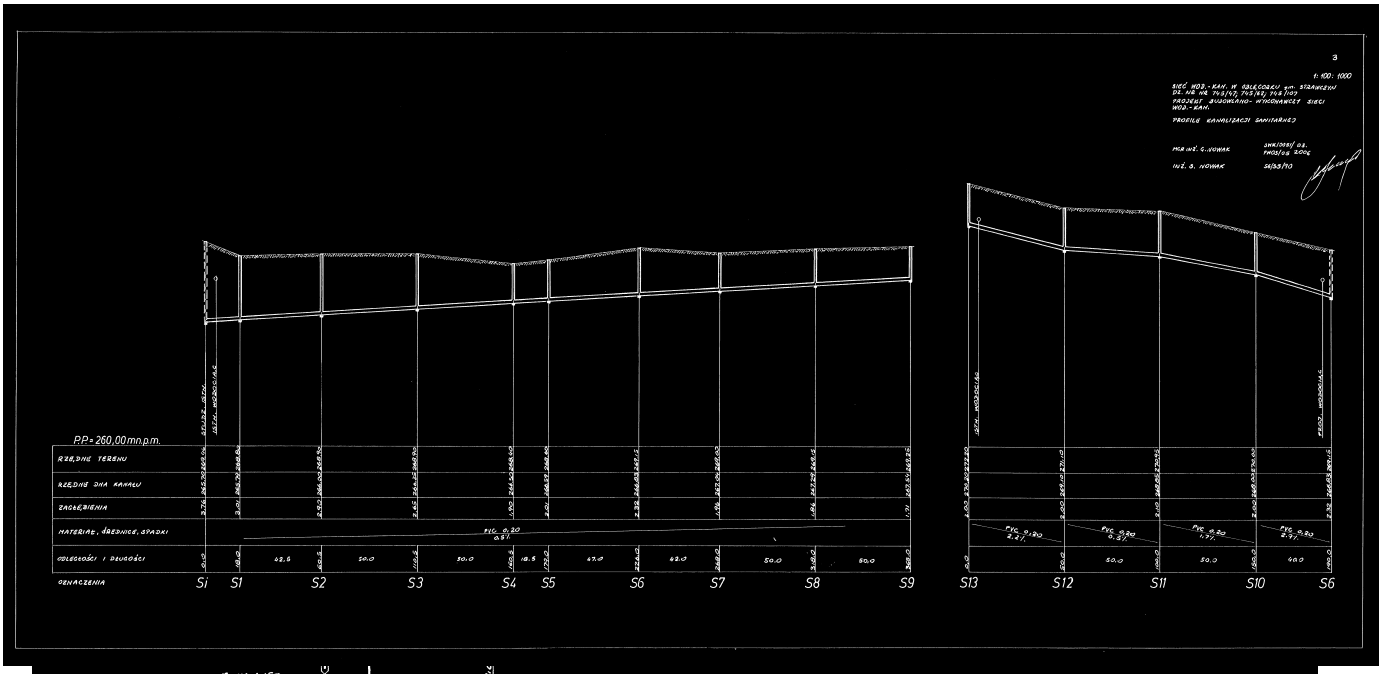
3
1: 100: 1000
SIEĆ WOD.-KAN. W OBLĘGORKU gm. STRAWCZYN
DZ. NR NR 745/47; 745/62; 745/107
PROJEKT BUDOWLANO-WYKONAWCZY SIECI WOD.-KAN.
PROFILE KANALIZACJI SANITARNEJ
mgr inż. G. NOWAK
SWK(005)/03.
PWO3/03 2006
inż. S. NOWAK
34/SS/90
PP=260,00mn.p.m.
RZĘDNE TERENU
RZĘDNE DNA KANAŁU
ZAGŁĘBIENIA
MATERIAŁ, ŚREDNICE, SPADKI
PVC Φ 20 0,97
PVC Φ 20 2,97
PVC Φ 20 1,97
PVC Φ 20 2,97
ODLEGŁOŚCI I DŁUGOŚCI
OZNACZENIA
S1 S1 S2 S3 S4 S5 S6 S7 S8 S9
S13 S12 S11 S10 S6

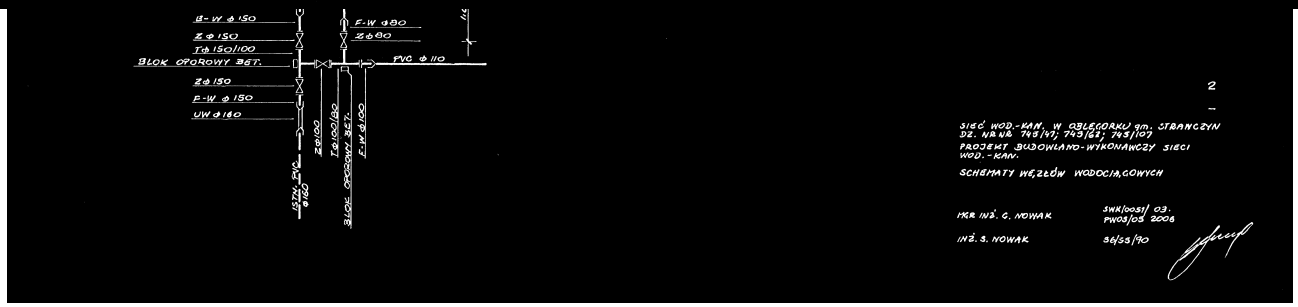
B-W Φ 150
Z Φ 150
TŻ 150/100
BLOK OPOROWY BET.
Z Φ 150
P-W Φ 150
UW Φ 160
F-W Φ 80
Z Φ 80
PVC Φ 110
ZDN 100
TŻ 100/150
BLOK OPOROWY BET.
F-W Φ 100
STN-PW Φ 150
2
SIEĆ WOD.-KAN. W OBLĘGORKU gm. STRAWCZYN
DZ. NR NR 745/47; 745/62; 745/107
PROJEKT BUDOWLANO-WYKONAWCZY SIECI WOD.-KAN.
SCHEMATY WĘZŁÓW WODOCIĄGOWYCH
mgr inż. G. NOWAK
SWK(005)/03
PWO3/03 2006
inż. S. NOWAK
34/SS/90

ZESTAWIENIE WYMIARÓW I ELEMENTÓW STUDZIENEK KANALIZACYJNYCH

NR STUDZ.	KĄT ZAŁAMANIA I SZKIC	WLOT ø[mm]	WYLOT ø[mm]	KRĘGI ŻELBETOWE ø1200mm WŁAZ ŻELIWNY TYP		KINETA PRZELOTOWA TEGRA 600			KINETA P-POŁĄCZENIOWA Z-ZBIORCZA TEGRA 600			H [cm]	UWAGI
						PP		PE	TP		PE		
						ø[mm]			ø[mm]				
				LEKKI	CIĘŻKI	160	200	250	160	200	250		
1	2	3	4	5	6	7	8	9	10	11	12	13	14
Ś1	15°	200	200		x							301	
Ś2		160 200 160	200							Z		290	
Ś3		160 200 160	200							Z		265	
Ś4	45°	200	200		x							190	
Ś5	23°	200	200		x							201	
Ś6	90° 90°	200 200	200		x							232	
Ś7	90°	160 200	200							P		196	[illegible]
Ś8	90°	160 200	200							P		186	
Ś9	55°	160	200		x							171	
Ś10		160 200 160	200							Z		200	
Ś11		160 200 160	200							Z		210	WLOT LEWY ZAŚLEPIĆ
Ś12		160 200 160	200							Z		200	WLOT PRAWY ZAŚLEPIĆ
Ś13		160	200		x							200	