


SP 1

PANELE PODŁOGOWE

Warstwowy panel podłogowy,
wewnątrz pomieszczeń
(drewniane lub stalowe elementy
konstrukcyjne o wymiarze 5x15 cm)

2,20- płyta OSB4, wytrzymałość główna
na zginanie; oś główna 26 N/mm²
0,002-folia paraizolacyjna stabilizowana
(opór dyfuzyjny SD 600)
15,00- wełna mineralna ($\lambda 0,035$ W/m²K.
obciążenie charakterystyczne ciężarem
własnym 0,40 kN/m³) montowana
pomiędzy konstrukcją drewnianą z
elementów o wym. 5x15cm
0,01- blacha stalowa ocynkowana

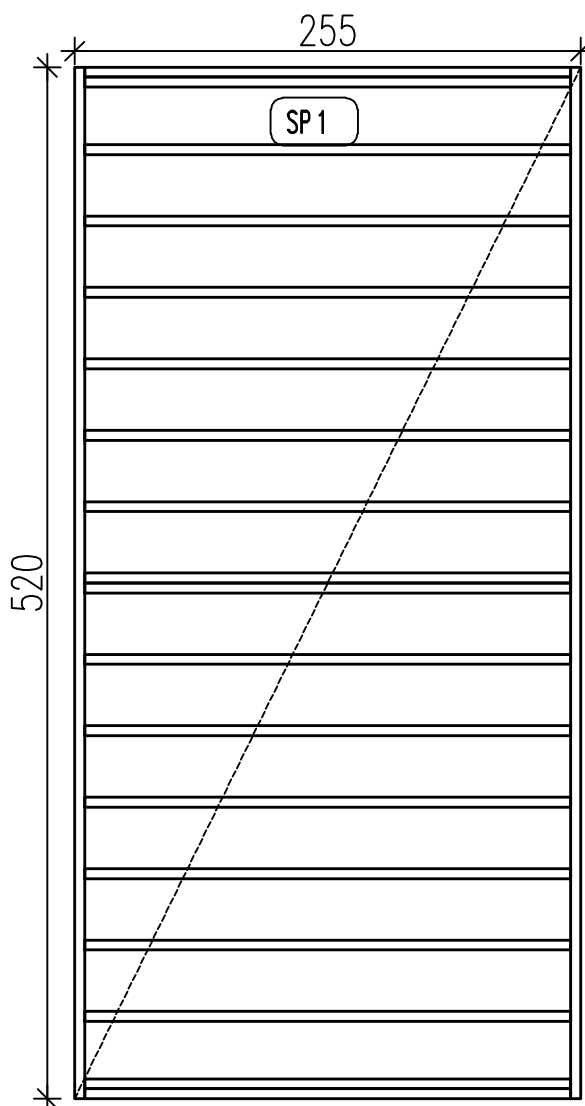

RZUT skala 1:50

SP 1	STANDARD+
ILOŚĆ ELEMENTÓW	3