


ST 3

## PANEL STROPOWO DACHOWY

Warstwowy panel stropowo - dachowy,  
drewniane lub stalowe elementy  
konstrukcyjne o wymiarze 5x15cm +  
nadbítki do wyprofilowania spadku 2%  
Element z czterema elementami  
attykowymi o wymiarach 10x15cm

1,80- płyta OSB 3, wytrzymałość główna na  
zginanie; oś główna 20 N/mm<sup>2</sup>  
10,00- wełna mineralna ( $\lambda 0,035$  W/m<sup>2</sup>K.  
obciążenie charakterystyczne ciężarem  
własnym 0,40 kN/m<sup>3</sup>) montowana pomiędzy  
konstrukcję drewnianą z elementów o wym.  
5x15cm  
0,002-folia paraizolacyjna stabilizowana  
(opór dyfuzyjny SD 600)  
1,20- płyta OSB 3, wytrzymałość główna na  
zginanie; oś główna 20 N/mm<sup>2</sup>

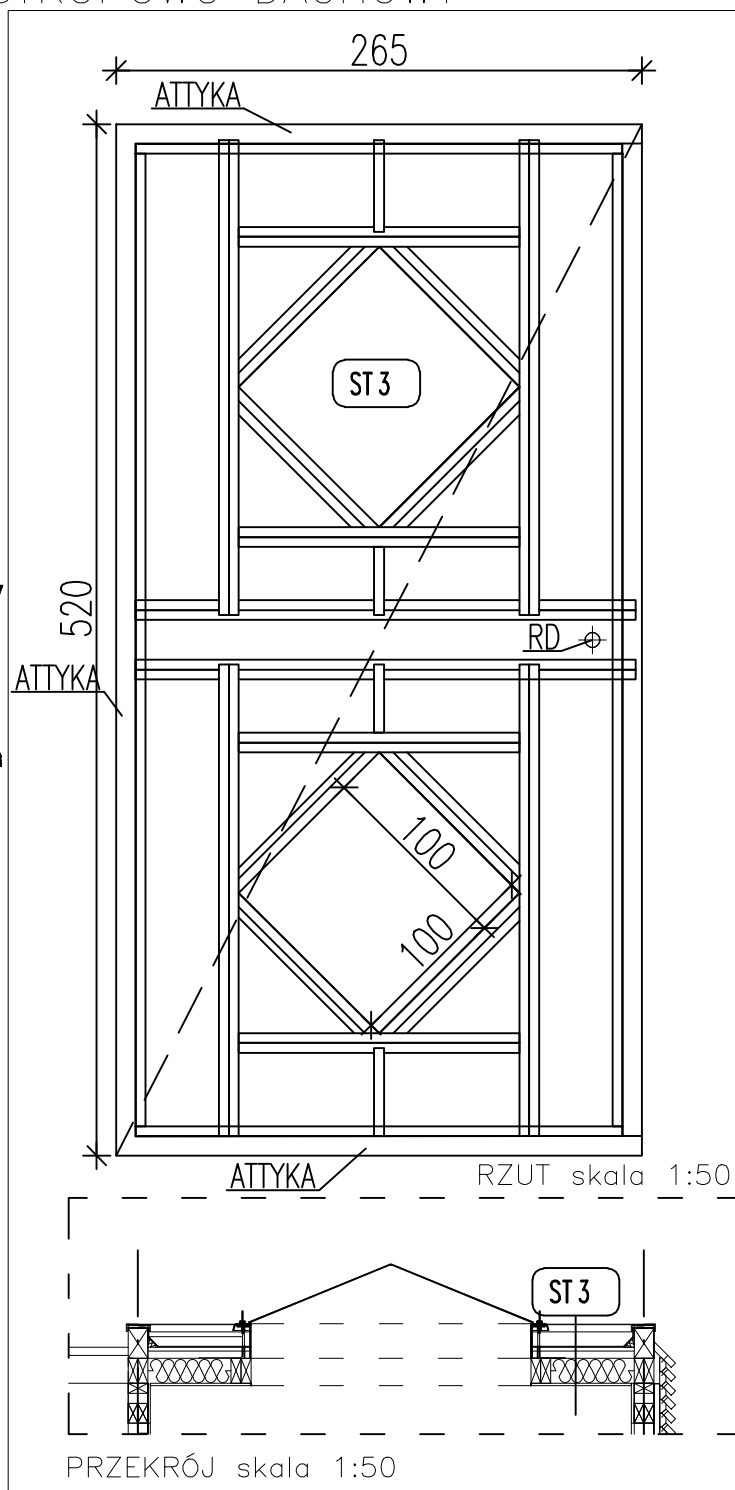

ST 3	STANDARD+
ILOŚĆ ELEMENTÓW	2