


ST 2

## PANEL STROPOWO DACHOWY

Warstwowy panel stropowo - dachowy,  
drewniane lub stalowe elementy  
konstrukcyjne o wymiarze 5x15cm +  
nadbítki do wyprofilowania spadku 2%  
Element z trzema elementami  
attykowymi o wymiarach 10x15cm

1,80- płyta OSB 3, wytrzymałość główna  
na zginanie; oś główna 20 N/mm<sup>2</sup>  
**10,00- wełna mineralna** ( $\lambda 0,035$  W/m<sup>2</sup>K,  
obciążenie charakterystyczne ciężarem  
własnym 0,40 kN/m<sup>3</sup>) montowana  
pomiędzy konstrukcję drewnianą z  
elementów o wym. 5x15cm  
**0,002-folia paraizolacyjna** stabilizowana  
(opór dyfuzyjny SD 600)  
**1,20- płyta OSB 3**, wytrzymałość główna  
na zginanie; oś główna 20 N/mm<sup>2</sup>

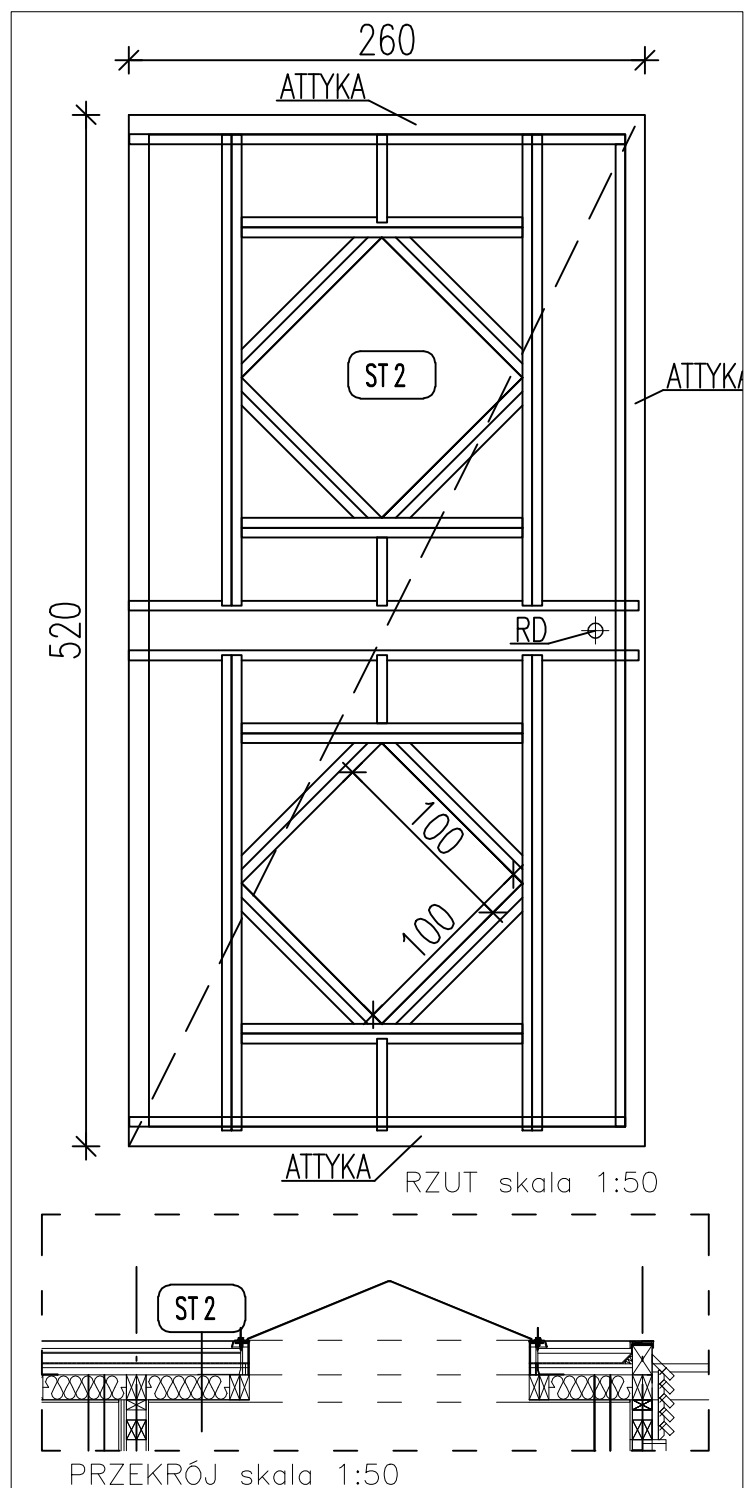

ST 2	STANDARD+
ILOŚĆ ELEMENTÓW	2