


KS 2

KABINA ŁAZIENKOWA Z AKRYLU LUB Z PVC LUB RÓWNORZĘDNE ROZWIĄZANIE

Pomieszczenia łazienek i toalet

Kabina łazienkowa z akrylu lub z pvc lub równorzędne rozwiązanie

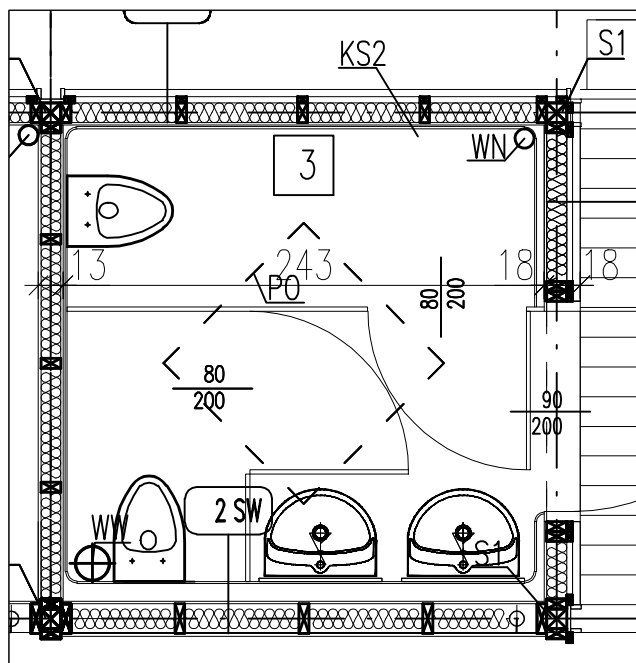

RZUT skala 1:50

KS 2	STANDARD+
ILOŚĆ ELEMENTÓW	2