



ZESTAWIENIE ELEMENTÓW		OPS	LOSĆ
NR	NAZWA		
1	SU1	STUJKA ŻELBETOWA DEKOWA MASYWA BETONU	X
2	SU2	STUJKA ŻELBETOWA WYPIENIOWA -ZMIEM	X
3	P1	PODWAJNA ŻELBETOWA	X
4	SP1	PANELE PODLOGOWE 25x50,20 *	X
5	SP2	PANELE PODLOGOWE 25x50,20 *	X
6	SP3	PANELE PODLOGOWE 20D, BEZCIEGŁE 25x50,20 *	X

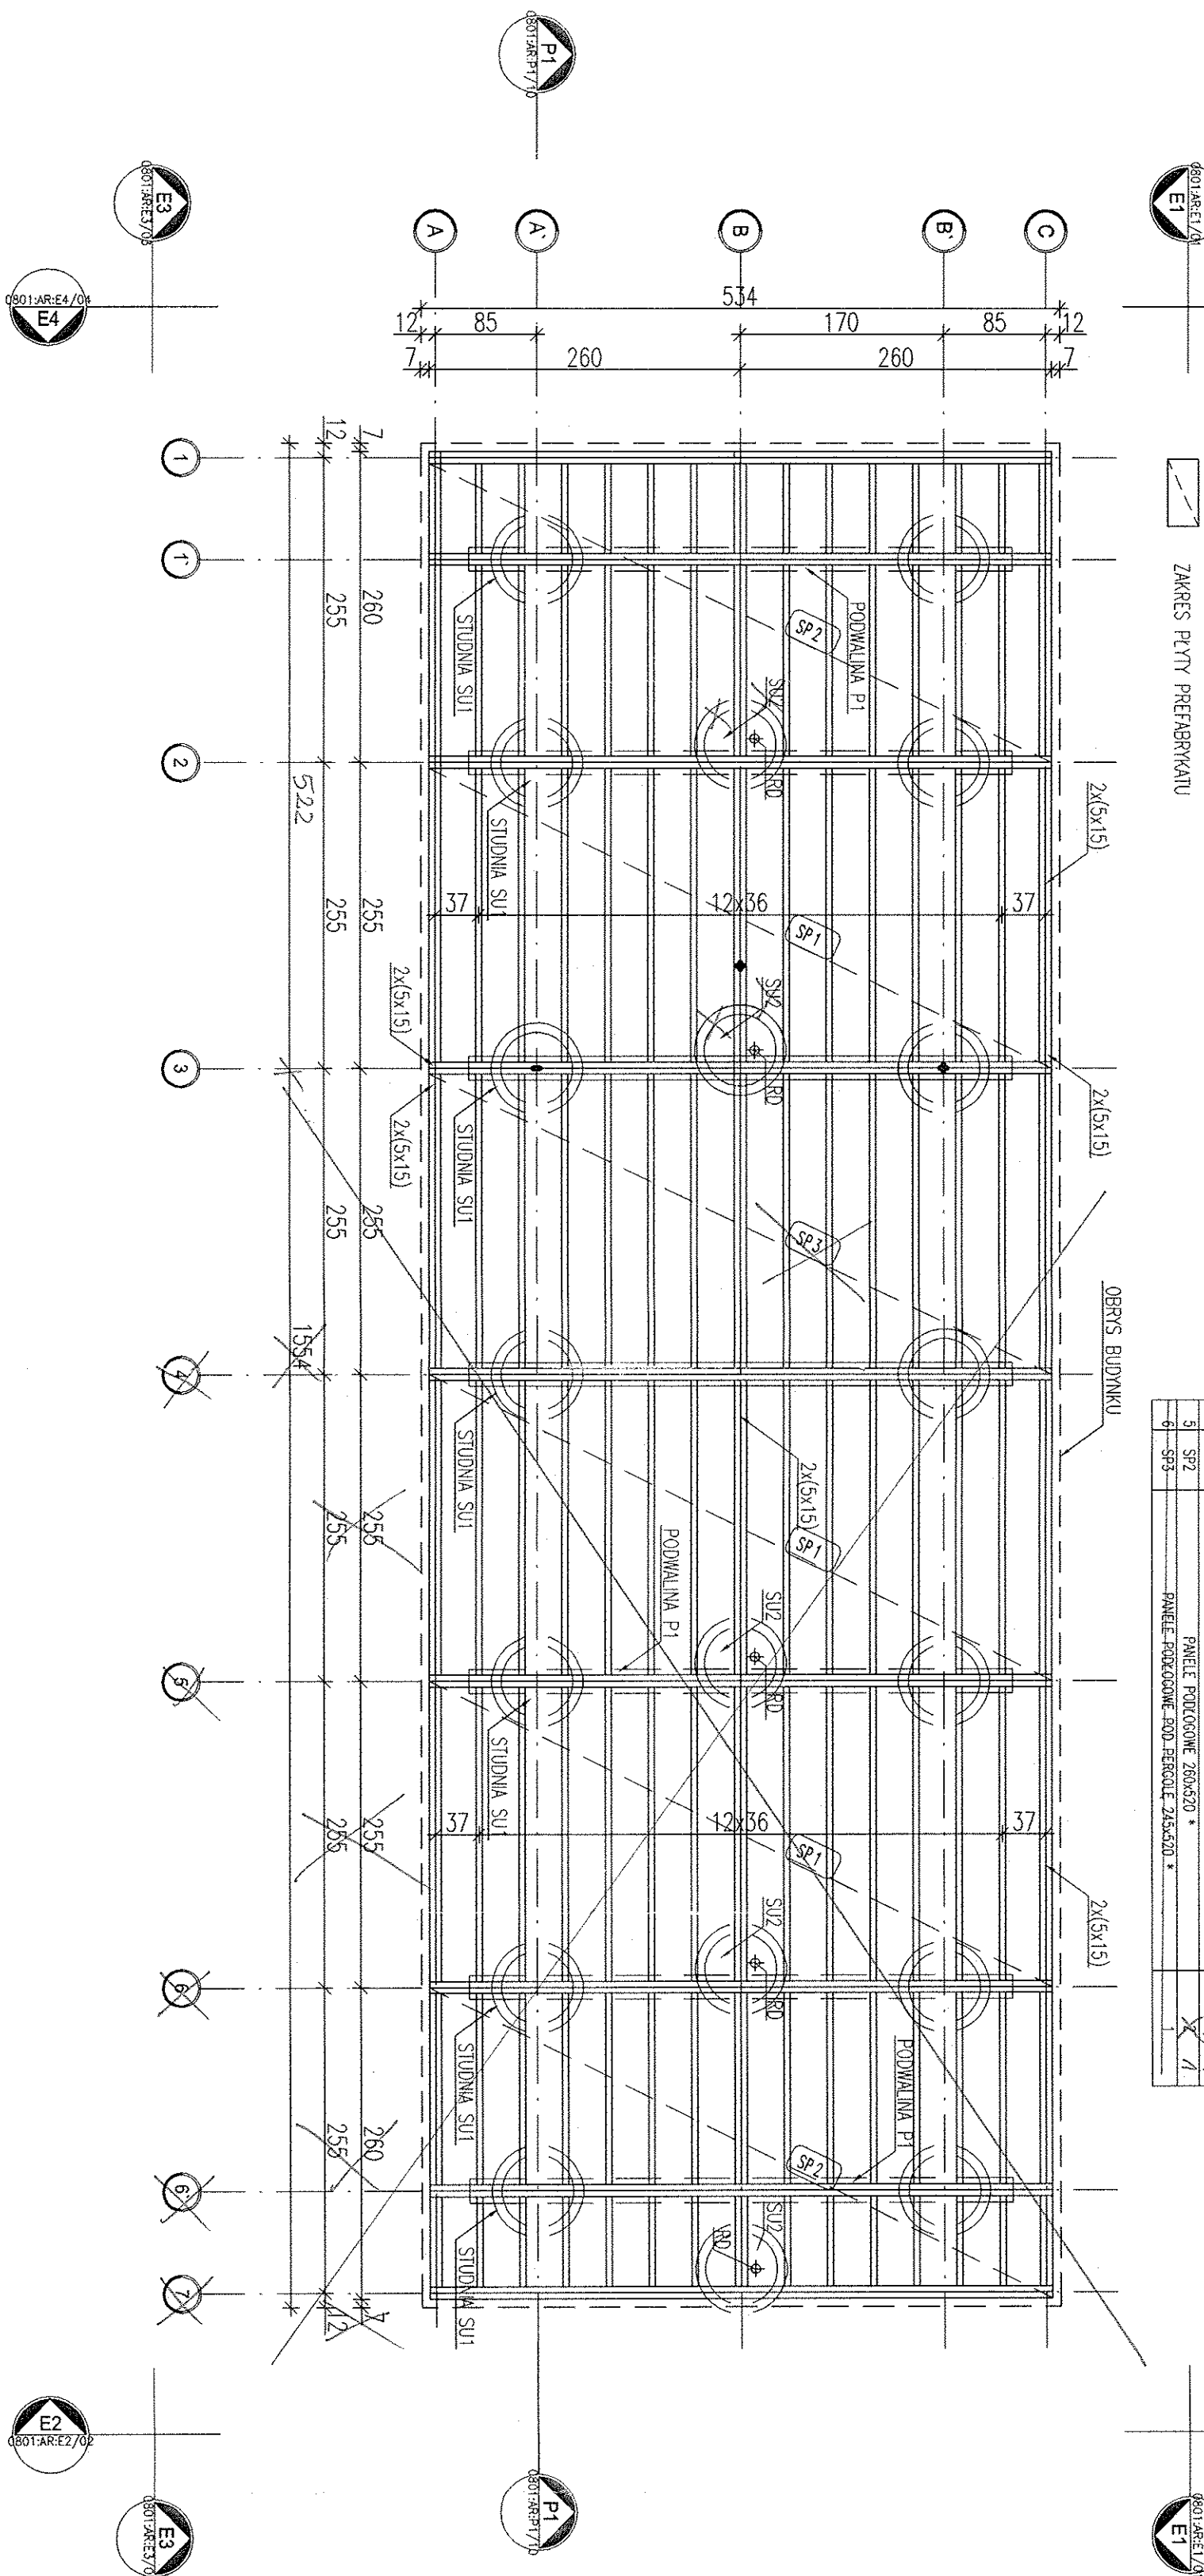

<p style="text-align: center;"><b>ACTIVE SPORT</b></p> <p style="text-align: center;">80-104 Poznań ul. Głogowska 216 tel. 63/ 839-12-00</p>			
PROJEKTANT ADAPTACYJNY PROJEKT DO WAR. MEJSCOWYCH:		MGR INŻ. ARCH. ELŻBIETA KELLNER UPR. NR 7131/16/P/2003	
SPRAWDZAJĄCY ADAPTACJE:		MGR INŻ. ARCH. BŁAŻEJ WASILEWSKI UPR. NR 116/75/P/m	
DATA	LIPIEC 2008 r.	NR RYSUNKU	2.2

ZODJEDNIENIE: <b>ORLIK 2012</b> <b>MODUŁOWY SYSTEM ZAPLECZA BOISK SPORTOWYCH</b>			
Inwestor: <b>WYKONANO NA ZAMÓWIENIE MINISTERSTWA SPORTU</b>			
generalny projektant/wykonawca projektu:  <div style="text-align: center;">  <p>sp. z o.o.</p> </div> <p style="text-align: center;">UL. ZGODA 4 m. 2, 00-018 WARSZAWA tel./fax 827 29 18 tel. 828 22 00</p>			
autorzy: projektant generalny: arch. Bogdan Kulczyński projektanci: arch. Marek Michalowski MA012/03, MA-1480	temat rysunku: WERSJA STANDARD + PANELE PODLOGOWE		
opracowali: arch. Łukasz Milewski	branża: ARCHITEKTURA		
sprawdził: arch. Maksymilian Złakowski SW-11/2004; MA-1859	faza: PROJEKT ARCHITEKTONICZNO-BUDOWLANY		
nr projektu: 08.01	indeks ABW	obiekt: S+	nr rysunku: AR-02-03
		rewizja: -	data edycji: 08.04
		arkusz: 1/1	skala: 1:50