

SZ 1D

PANEL ŚCIENNY ZEWNĘTRZNY

Warstwowy panel ścienny,
drewniane lub stalowe elementy konstrukcyjne
o wymiarze 5x10cm z drzwiami wejściowymi
zewnętrznymi w konstrukcji drewnianej

**7,00x3,00 / 3,00x5,00 (fazowane) – deski
sosnowe, zaimpregnowane montowane na
gwoździe ocynkowane do podkonstrukcji
drewnianej**


3,00 – przestrzeń wentylacyjna

0,002-folia wiatro izolacyjna stabilizowana


**10,00- wełna mineralna ($\lambda 0,035$ W/m²K.
obciążenie charakterystyczne ciężarem
własnym 0,40 kN/m³) montowana pomiędzy
konstrukcję drewnianą z elementów o wym.
5x10cm**

**0,002-folia paraizolacyjna stabilizowana
(opór dyfuzyjny SD 600)**

**1,20- płyta OSB 3, wytrzymałość główna na
zginanie; oś główna 20 N/mm²**

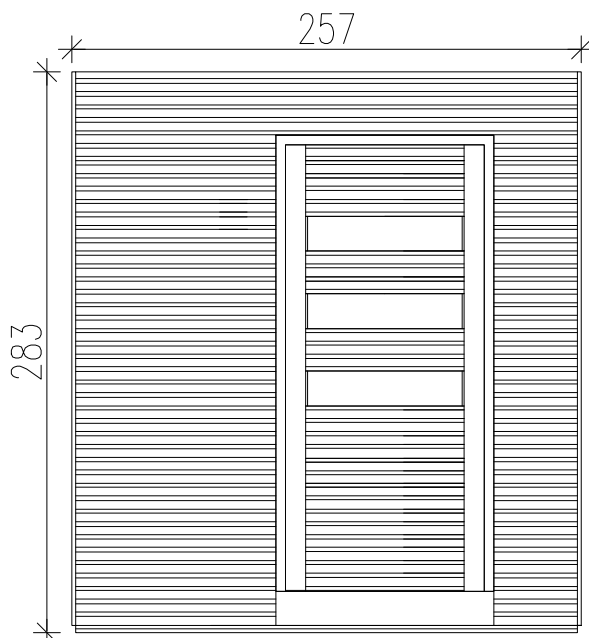

WIDOK skala 1:50

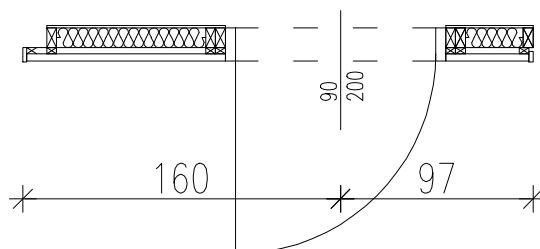

RZUT skala 1:50

SZ 1D	STANDARD+
IŁOŚĆ ELEMENTÓW	3