


ZESTAWIENIE ELEMENTÓW			
NR.	NAZWA	OPIS	ILOŚĆ
1	ST1	PANELE STROPOWO-DACHOWE 255x520 *	1
2	ST2	PANELE STROPOWO-DACHOWE 250x520 *	2
3	ST3	PANELE STROPOWO-DACHOWE 255x520 *	2
4	ST4	PERGOLA 245x520 *	1

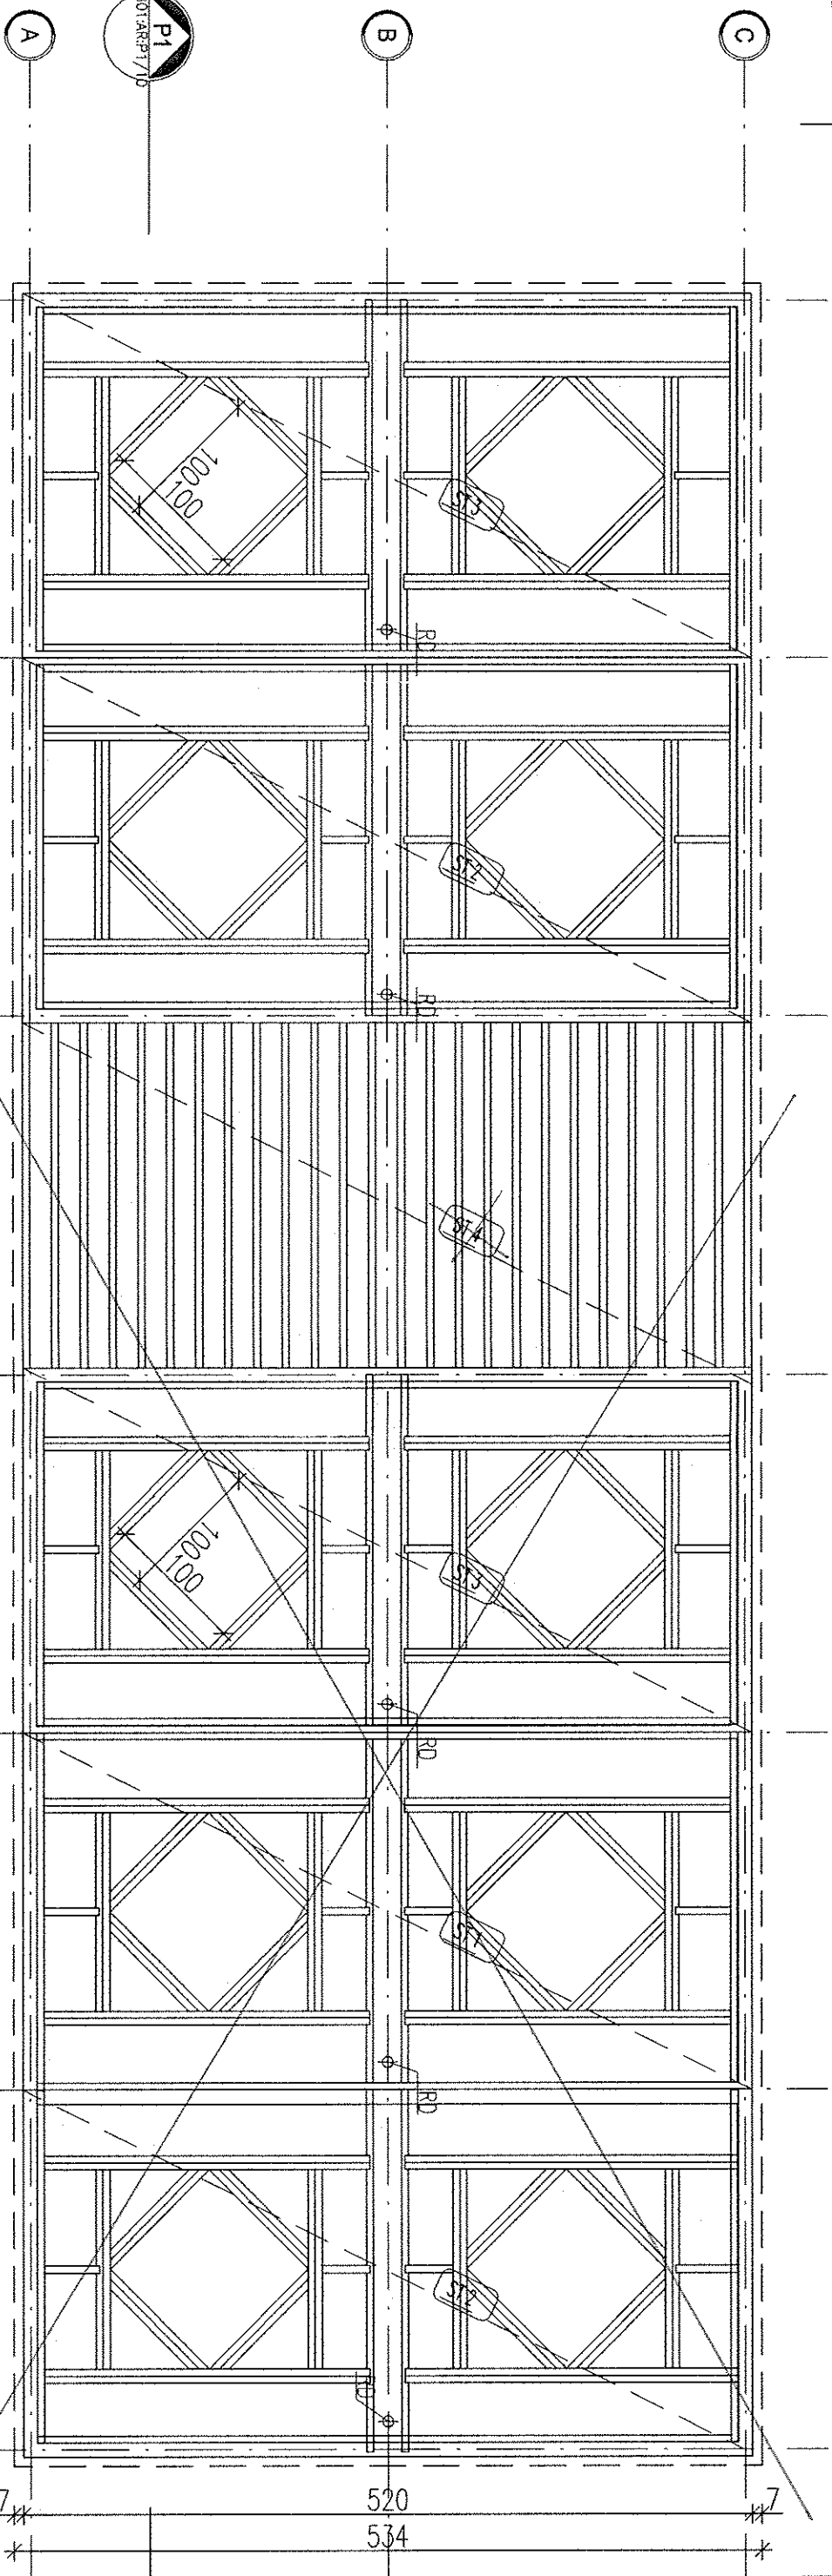

ACTIV SPORT 60-104 Poczta ul. Głogowska 216 tel. 061/639-12-00			
PROJEKTANT ADAPTUJĄCY PROJEKT DO WAR. MIEJSCOWYCH	MGR INŻ. ARCH. ELŻBIETA KELLNER UPR. NR 7131/16/P/2003		
SPRAWDZAJĄCY ADAPTACJE:	MGR INŻ. ARCH. BŁAŻEJ WASILEWSKI UPR. NR 118/75/Pm		
DATA	LIPIEC 2008 r.	NR RYSUNKU	12.4

Zodolnie:
ORLIK 2012
MODUŁOWY SYSTEM ZAPLECZA BOISK SPORTOWYCH

inwestor: WYKONANO NA ZAMÓWIENIE MINISTERSTWA SPORTU

generalny projektant/wykonawca projektu:

Kulczyński Architekt



sp. z o.o.

ul. ZGODA 4 m. 2. 00-018 WARSZAWA
tel./fax 827 29 18 tel. 828 22 00

autorzy:

projektant generalny: arch. Bogdan Kulczyński
SK-29062, MKS25/AV/W87
projektanci: arch. Marek Michałowski
MAA/012/03, MA-1480

temat rysunku:

WERSJA STANDARD +
PANELE STROPOWO-DACHOWE

opracowci:

arch. Łukasz Milewski

bronzo:

ARCHITEKTURA

sprowadzili:

arch. Maksymilian Ziśkowski
SW-11/2004, MA-1859

faza:

PROJEKT ARCHITEKTONICZNO-BUDOWLANY

nr projektu:	08.01	indeks fazy:	ABW	obiekt:	S+	nr rysunku:	AR-02-05	rewizja:	-	data edycji:	08.04	orkusz:	1/1	skala:	1:50
--------------	-------	--------------	-----	---------	----	-------------	----------	----------	---	--------------	-------	---------	-----	--------	------