




ELEWACJA E4

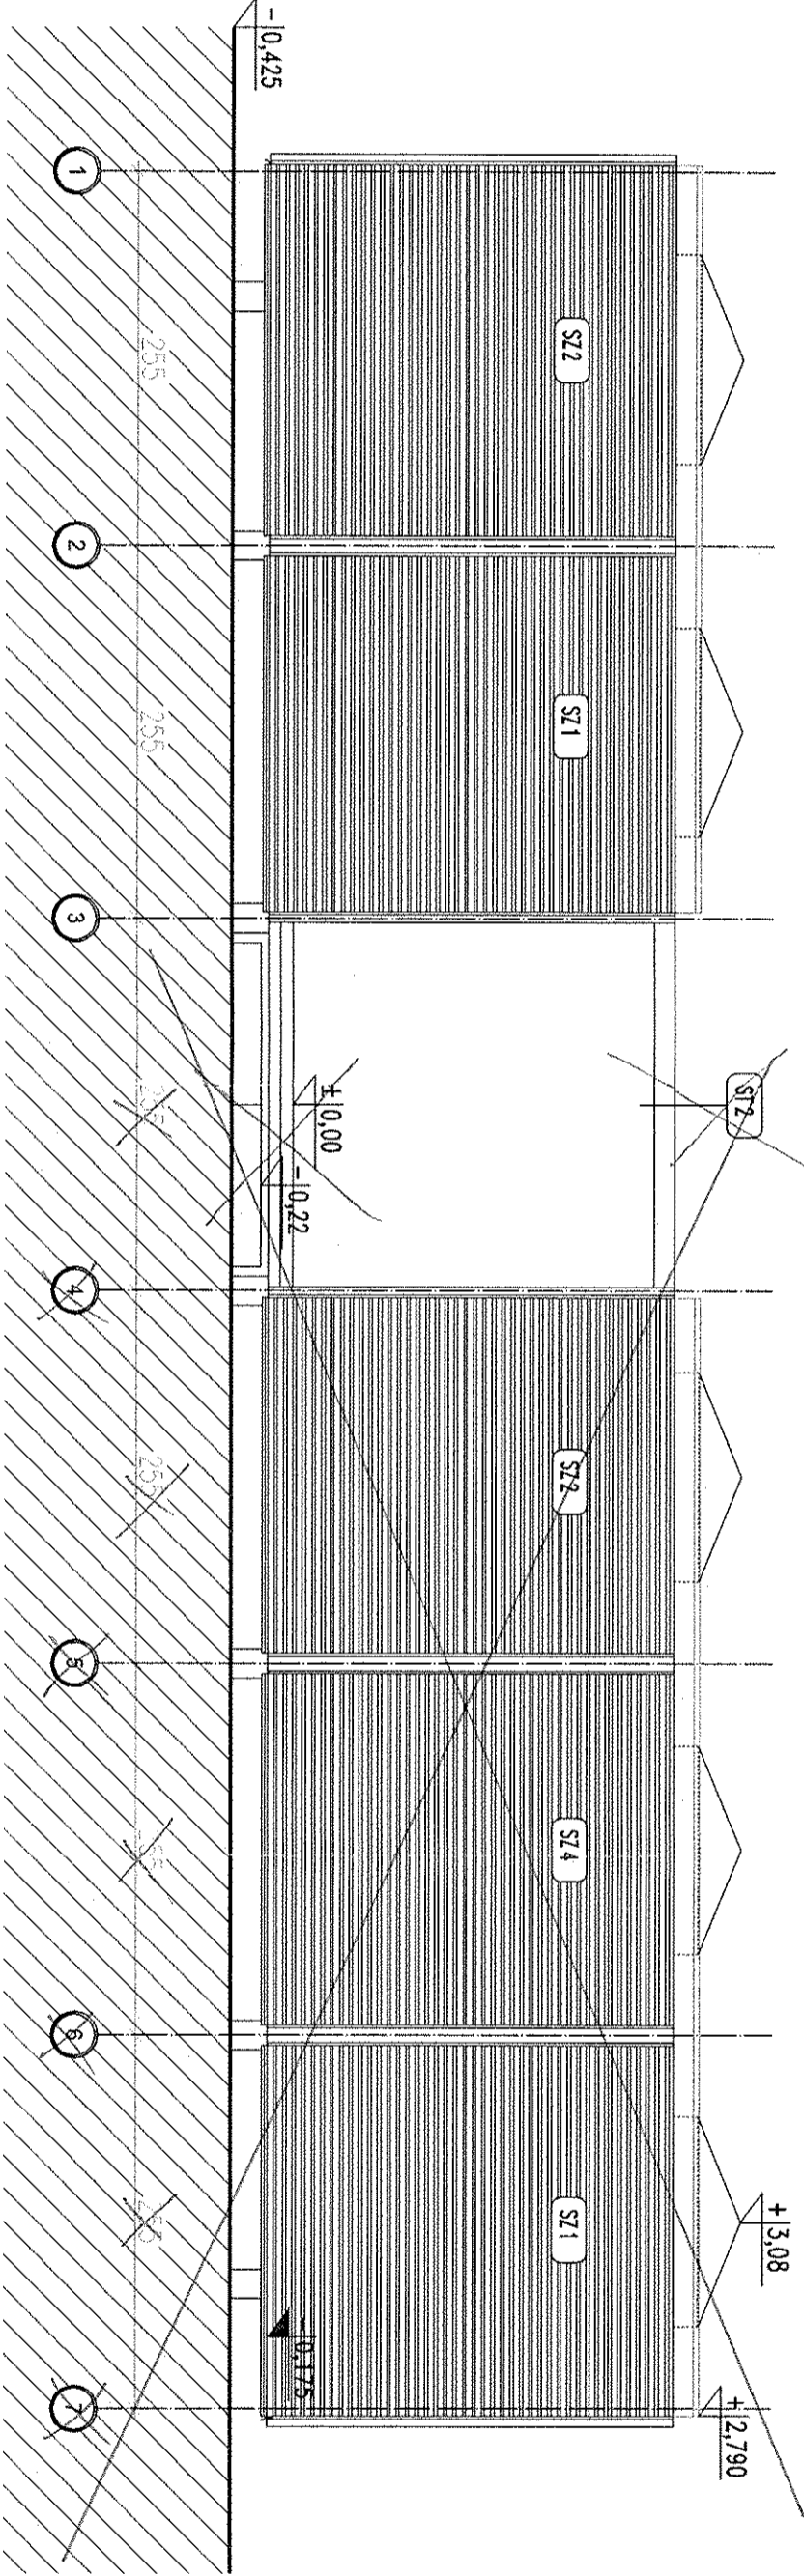


ELEWACJA E3

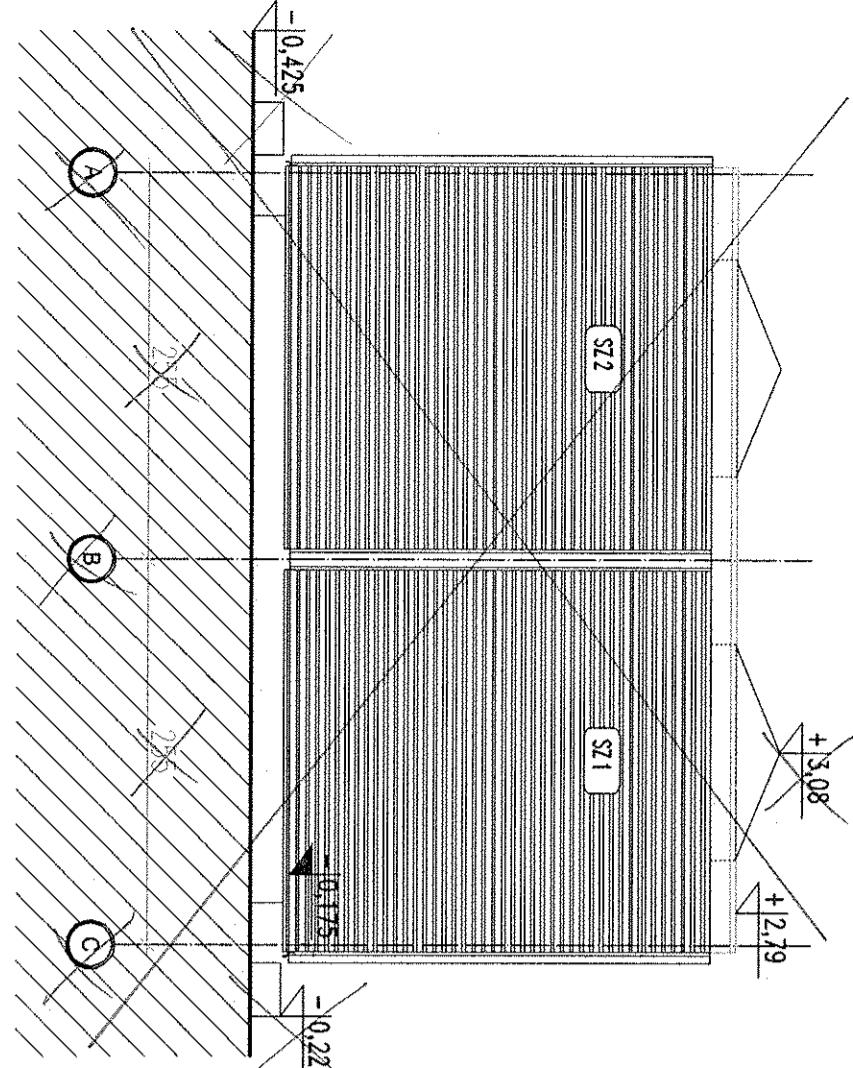

ELEWACJA E2

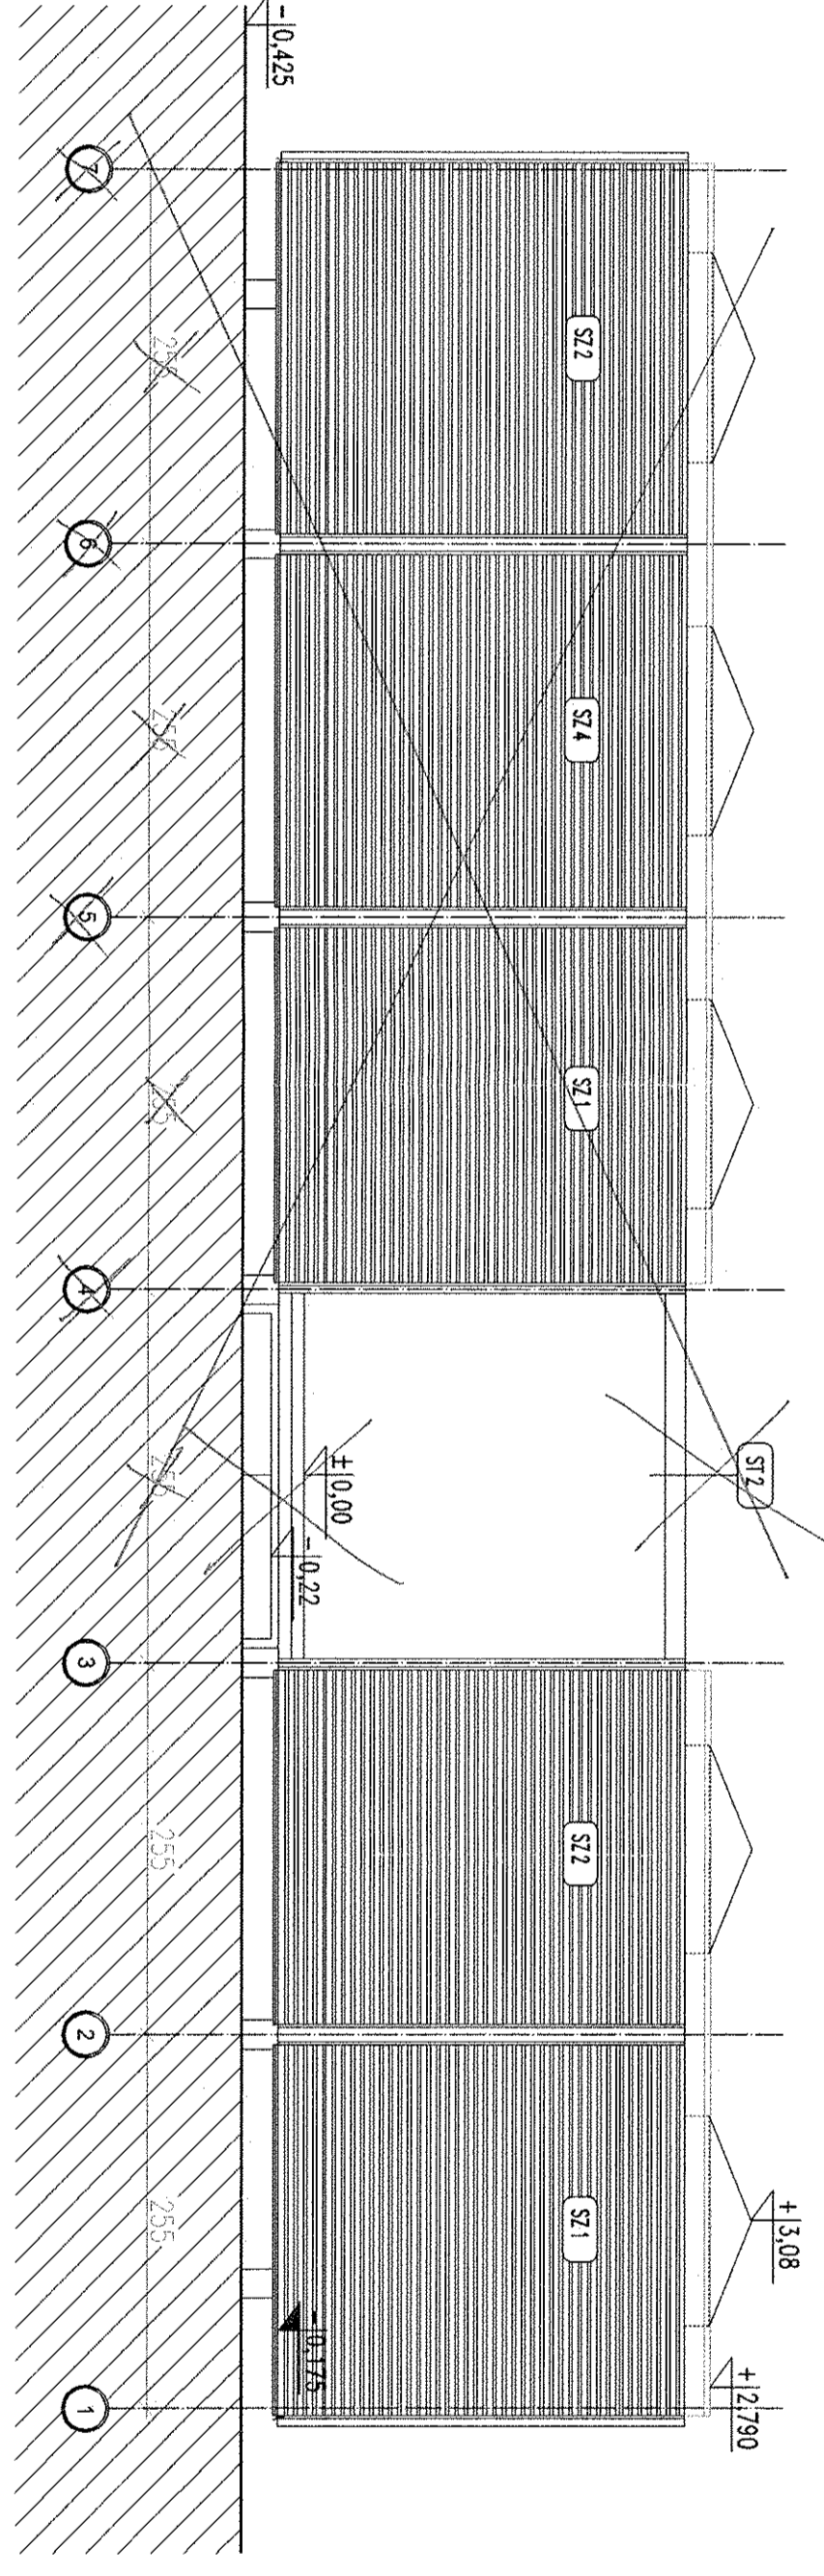

ELEWACJA E1

<div><div>ACTIVE SPORT</div><div>60-104 Puławy, ul. Główna 216 tel. 061/659-12-00</div><div>PROJEKTANT ADAPTUJĄCY PROJEKT DO WAR. MIEJSCOWYCH MGR INŻ. ARCH. ELŻBIETA KELLNER UPR. NR 7131/16/P/2003</div><div>SPRAWDZAJĄCY ADAPTACJE: MGR INŻ. ARCH. BŁAŻEJ WASILEWSKI UPR. NR 118/75/Pm</div><div>DATA LIPIEC 2008 r.</div><div>NR RYSUNKU 2.7</div></div>									
Założenie: ORLIK 2012 MODUŁOWY SYSTEM ZAPLECZA BOISK SPORTOWYCH									
Inwestor: WYKONANO NA ZAMÓWIENIE MINISTERSTWA SPORTU									
generálny projektant/wykonawca projektu: <div><div>Kulczyński Architekt</div><div><div>sp. z o.o. ul. Złocza 4 m. 2, 00-018 WARSZAWA tel./fax 827 29 18 tel. 828 22 00</div></div></div>									
autorzy: projektant generálny arch. Bogdan Kulczyński Sk-29082, NKS25/AMW/87 projektanci: arch. Marek Michałowski MAA01203, MA-1480					temat rysunku: WERSJA STANDARD + ELEWACJE				
opracowali: arch. Lukasz Milewski					branża: ARCHITEKTURA				
sprawdził: arch. Maksymilian Ziolkowski SW-112004, MA-1859					faza: PROJEKT ARCHITEKTONICZNO-BUDOWLANY				
nr projektu:	indeks fazy:	obiekt:	nr rysunku:	rewizja:	data edycji:	orkusz:	skala:		
08.01	ABW	S+	AR-04-01	-	08.04	1/1	1:50		