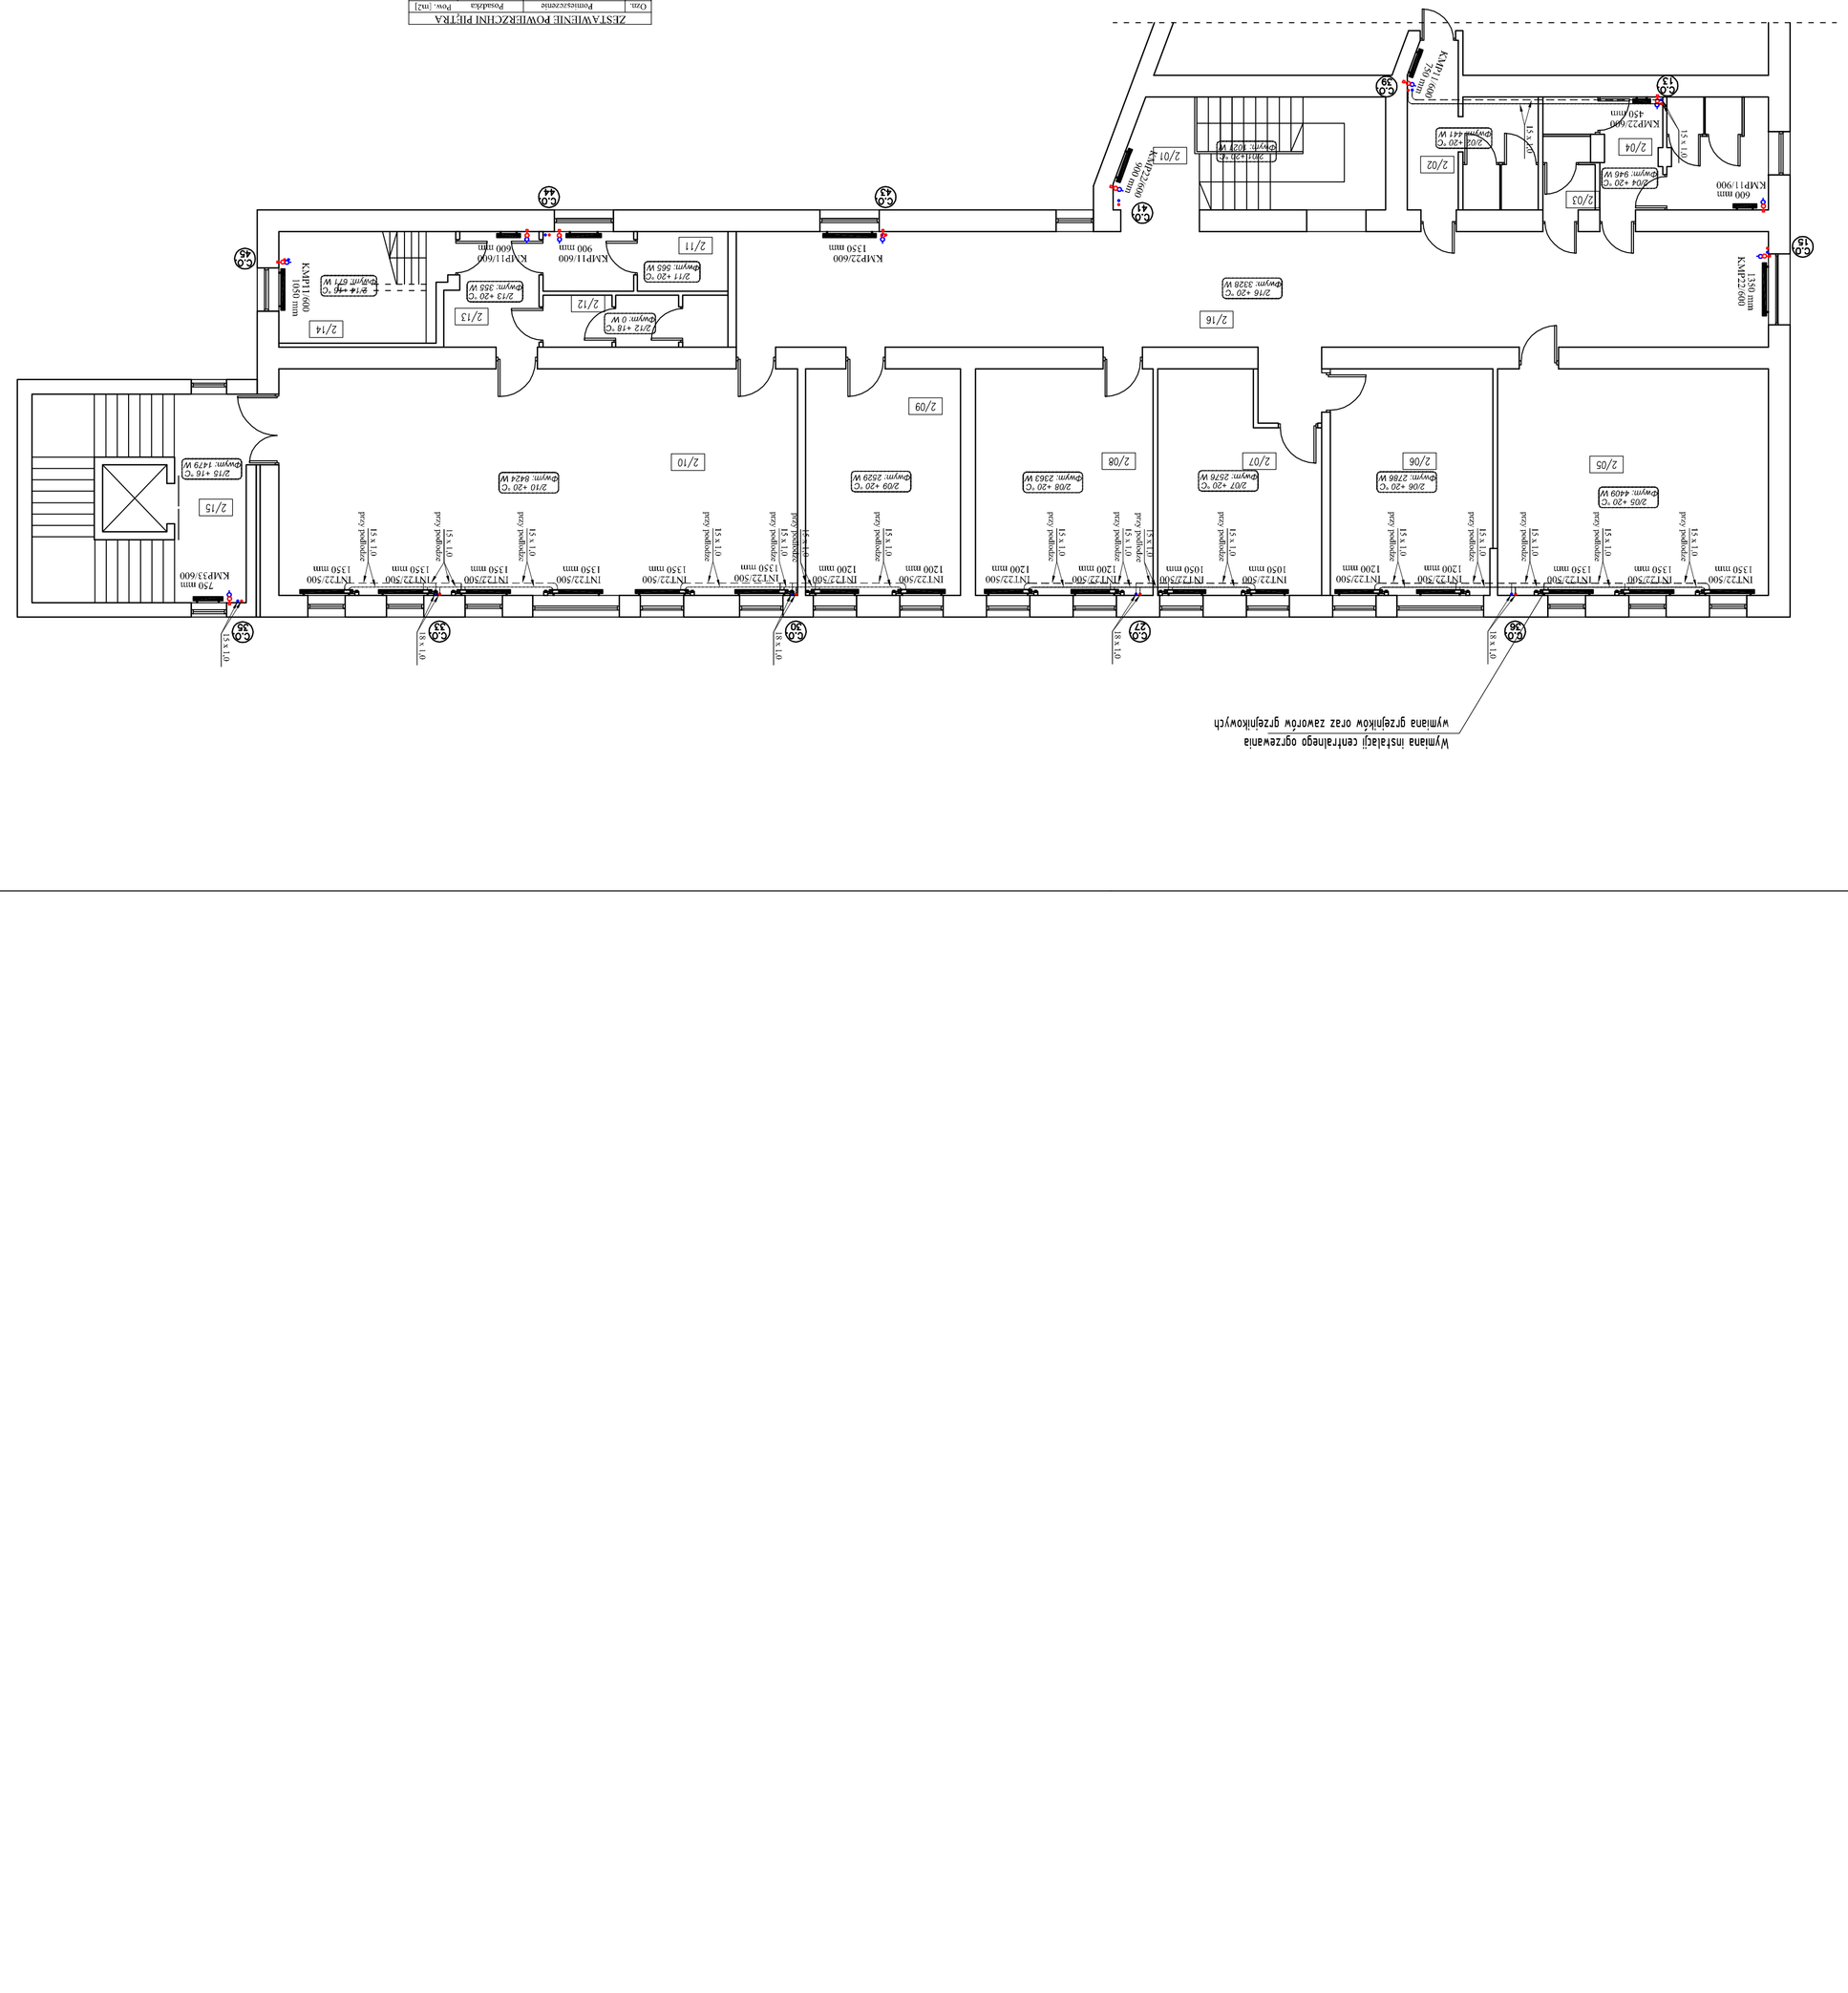
LEGENDA:
KAP22/600 750 mm
Grzejnik niezależnościowy - RADSON Compact wysokość H = 600 mm
INT22-600 2400 mm
Grzejnik zabudowany - RADSON Integra wysokość H = 600 mm
Pion centralnego ogrzewania
Rura miedziana twarda w szlarogach
15 x 1,0
Pion instalacji solarnej
S1 28/28
Wymiana instalacji centralnego ogrzewania
wymiana grzejników oraz zaworów grzejnikowych
R Z U T I.PIĘTRA
SKALA 1:100
N
ZESTAWIENIE POWIERZCHNI PIĘTRA
Obs. Pomieszczenie Powierzchnia Pow. [m2]
2.01 KLATKA SCHODOWA TERAKOTA 20,05
2.02 WC TERAKOTA 11,27
2.03 WC TERAKOTA 3,40
2.04 WC TERAKOTA 13,57
2.05 SEKRETARIAT WYKŁADZINA 21,90
2.06 SALA LEKCYJNA TERAKOTA 21,96
2.07 SALA LEKCYJNA TERAKOTA 19,62
2.08 SALA LEKCYJNA TERAKOTA 25,97
2.09 SALA LEKCYJNA TERAKOTA 23,99
2.10 SALA GOSPODARSKA TARKETT 72,63
2.11 WC GRES 7,07
2.12 WC GRES 4,20
2.13 PRZEDSIONEK GRES 6,51
2.14 KLATKA SCHODOWA GRES 11,93
2.15 KLATKA SCHODOWA TERAKOTA 28,88
2.16 KOMTAŻ TERAKOTA 77,17
RAZEM 391,23
P.P.U.H JARBUD
25-502 Kielce, ul. Piotrkowska 48/1
tel. (041)-343-17-09, 0-517-365-770, 0-535-091-291
e-mail: jarbud@jarbud.pl
JARBUD PROJEKTOWI
Temat:
Inwestor: URZĄD GMINY STRAWCZYN ul. Zamoyskiego 16
Lokalizacja: Kościół Parafii Rzymskokatolickiej pw. Św. Stanisława Biskupa
26-067 Strawczyn
Branża: SANITARNA Stadium: PB
Tytuł rys.: Rzut 1.Piętra-instalacja CO Data: 04-2014
Projektował: mgr.ba. Tomasz Bartnicki Podpis: Skala: 1:100
Sprawdził: Podpis: Arch.
Opracował: Nr rys: S-02 Ilość arkuszy: Arkusz: