


PRZEKRÓJ NORMALNO - KONSTRUKCYJNY
OD KM 445,91 DO KM 0+491,41 (na długości działki nr 761)

pobocze gruntowe ulepszone
kruszywem o grubości 10 cm

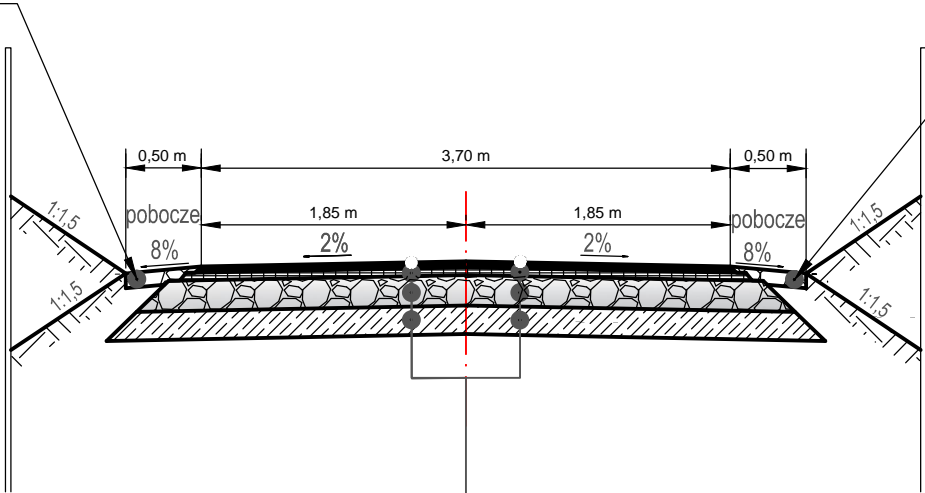

pobocze gruntowe ulepszone
kruszywem o grubości 10 cm

4 cm	warstwa ścieralna z betonu asfaltowego AC 8S dla ruchu KR1
4 cm	warstwa wiążąca z betonu asfaltowego AC 11W dla ruchu KR1
22cm	podbudowa z kruszywa łamanego stabilizowanego mechanicznie (0/31,5 mm)
15 cm	stabilizacja cementem o wytrzymałości Rm = 2,50 MPa

1

BIURO PROJEKTOWE: "Projektowanie i Nadzór Budownictwa Drogowego - mgr inż. Zbigniew Ciepliński" 25-421 KIELCE Ul.G. Morcinka 25C, tel./fax (041) 315 48 05				 INWESTOR: GMINA STRAWCZYN UL. ŻEROMSKIEGO 16 26-067 STRAWCZYN	
OBIEKT: "REMONT DROGI GMINNEJ ul. ŁĄKOWA w msc. PROMNIK, gmina STRAWCZYN					
RYSUNEK: PRZEKRÓJ NORMALNO-KONSTRUKCYJNY					RYS. NR 2-2
STANOWISKO	IMIĘ I NAZWISKO		NR UPRAW.	DATA	PODPIS
Projektant	Krzysztof Borkiewicz		KL– 318/94	X–2019 r.	
Opracowujący	mgr inż. Zbigniew Ciepliński		45/85	X–2019 r.	
BRANŻA Drogowa	STADIUM Oprac. Techn.	ROK OPR. 2019	NR UMOWY:		SKALA 1:50
					EGZ.