

UCHWAŁA NR XXIX/256/2020
RADY GMINY W STRAWCZYNIE

z dnia 30 grudnia 2020 r.

**w sprawie przystąpienia do sporządzenia zmiany Nr 2 zmiany miejscowego planu zagospodarowania
przestrzennego sołectwa Oblęgorek na obszarze gminy Strawczyn**

Na podstawie art. 7 ust. 1, art. 18 ust. 2 pkt 5 ustawy z dnia 8 marca 1990 r. o samorządzie gminnym (tekst jednolity Dz. U. z 2020 r. poz. 713 ze zmianami) oraz art. 14 ust. 1 i 2 w związku z art. 27 ustawy z dnia 27 marca 2003 r. o planowaniu i zagospodarowaniu przestrzennym (tekst jednolity Dz. U. z 2020 r. poz. 293 ze zmianami) **Rada Gminy w Strawczynie uchwala**, co następuje:

§ 1. Przystępuje się do zmiany Nr 2 zmiany miejscowego planu zagospodarowania przestrzennego sołectwa Oblęgorek na obszarze gminy Strawczyn, przyjętego Uchwałą Nr III/6/10 Rady Gminy w Strawczynie z dnia 28 grudnia 2010 r. w sprawie zmiany miejscowego planu zagospodarowania przestrzennego sołectwa Oblęgorek na obszarze gminy Strawczyn wraz z jej zmianami przyjętymi uchwałami: Nr V/26/2011 Rady Gminy w Strawczynie z dnia 14 marca 2011 r. i Nr XXIII/188/2013 Rady Gminy w Strawczynie z dnia 21 lutego 2013 roku.

§ 2. Granice obszaru objętego planem oznaczono na mapie, stanowiącej załącznik Nr 1 (A) i Nr 1 (B) do niniejszej uchwały i jej integralną część.

§ 3. Opracowanie obejmie problematykę wskazaną w art. 15 ust. 2-3 ustawy z dnia 27 marca 2003 r. o planowaniu i zagospodarowaniu przestrzennym w zakresie dostosowanym do występujących potrzeb z uwzględnieniem funkcji obszaru objętego niniejszym miejscowym planem zagospodarowania przestrzennego.

§ 4. Wykonanie uchwały powierza się Wójtowi Gminy Strawczyn.


§ 5. Uchwała wchodzi w życie z dniem podjęcia i podlega ogłoszeniu na tablicy ogłoszeń Gminy Strawczyn.

Przewodniczący Rady Gminy

Grzegorz Stępień

Załącznik Nr 1 (A) do uchwały Nr XXIX/256/2020
Rady Gminy w Strawczynie
z dnia 30 grudnia 2020 r.

Skala 1: 1500

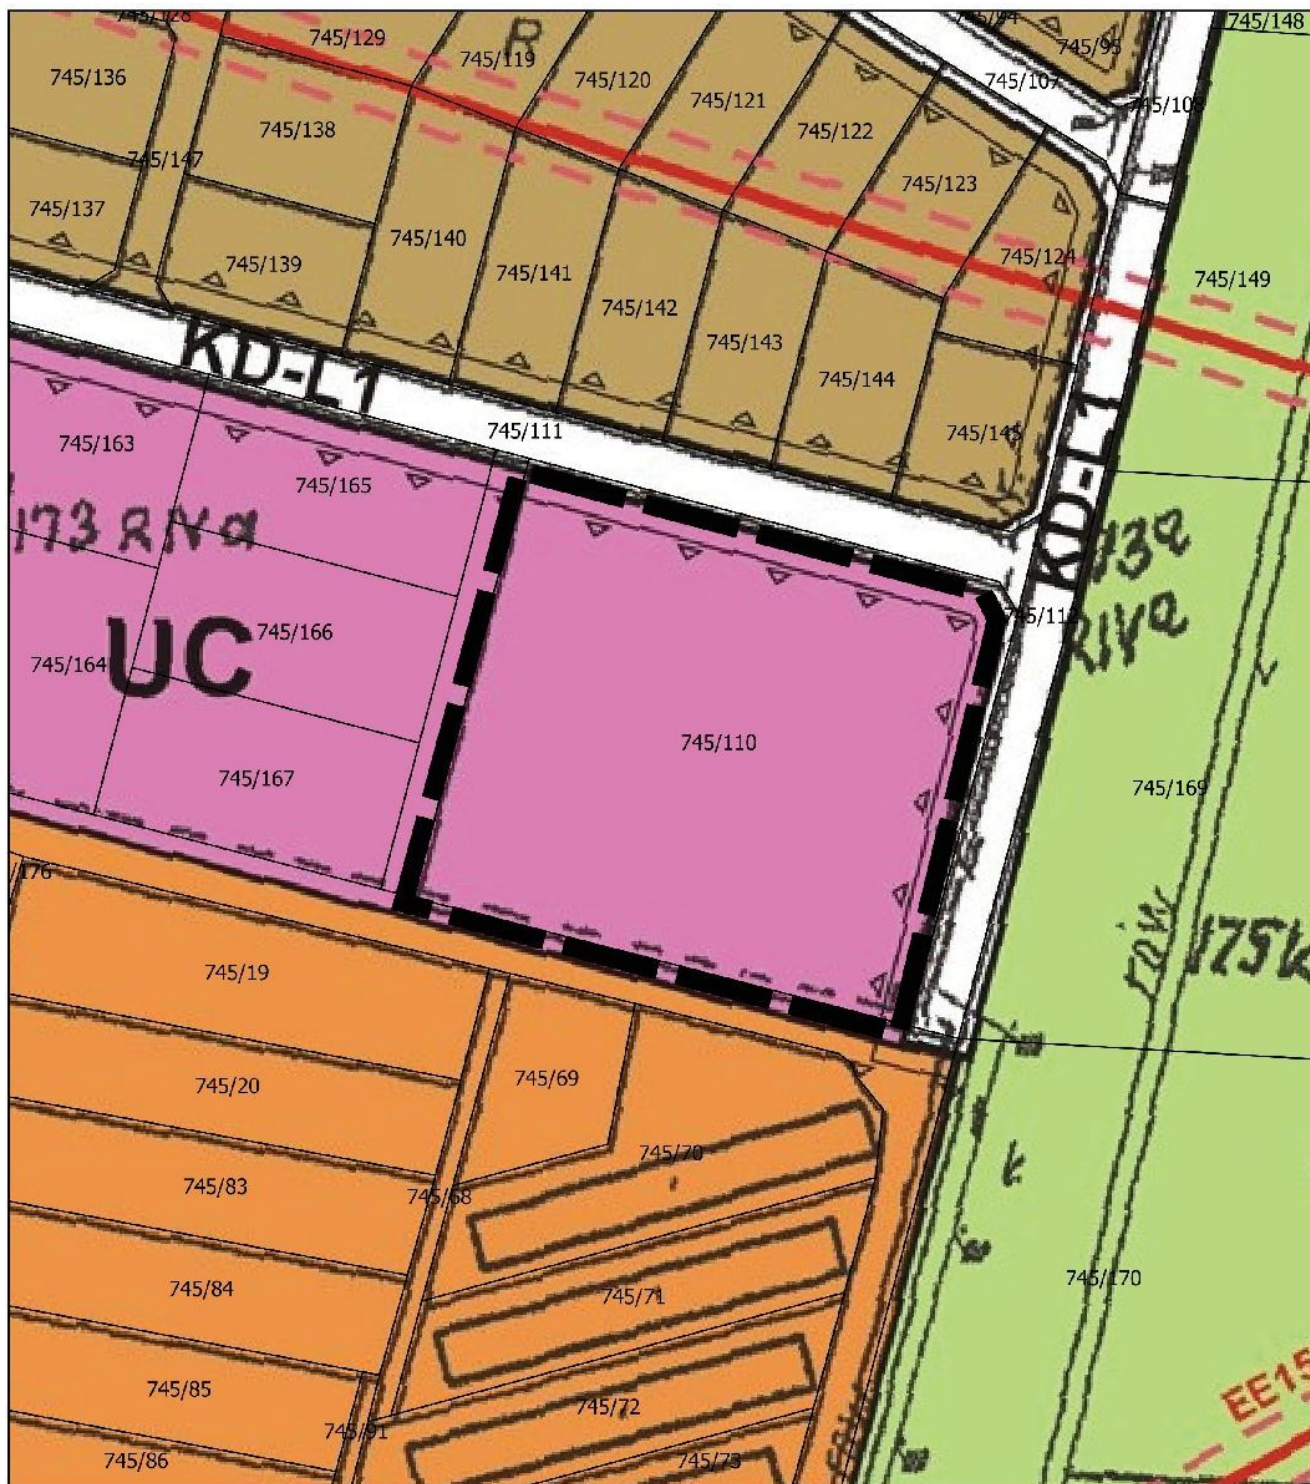

0 10 20 30 m

oznaczenia:

 GRANICA OPRACOWANIA ZMIANY MPZP

Podkład obowiązującego miejscowego planu przyjętego Uchwałą Nr III/6/10 Rady Gminy w Strawczynie z dnia 28 grudnia 2010r. w sprawie zmiany miejscowego planu zagospodarowania przestrzennego sołectwa


Oblęgorek na obszarze gminy Strawczyn wraz z jej zmianami. Granice działek ewidencyjnych opracowane na podstawie dostępnych danych Krajowej Integracji Ewidencji Gruntów.

Przewodniczący Rady Gminy

Grzegorz Stępień

Załącznik Nr 1 (B) do uchwały Nr XXIX/256/2020
Rady Gminy w Strawczyni
z dnia 30 grudnia 2020 r.

Skala 1: 1500

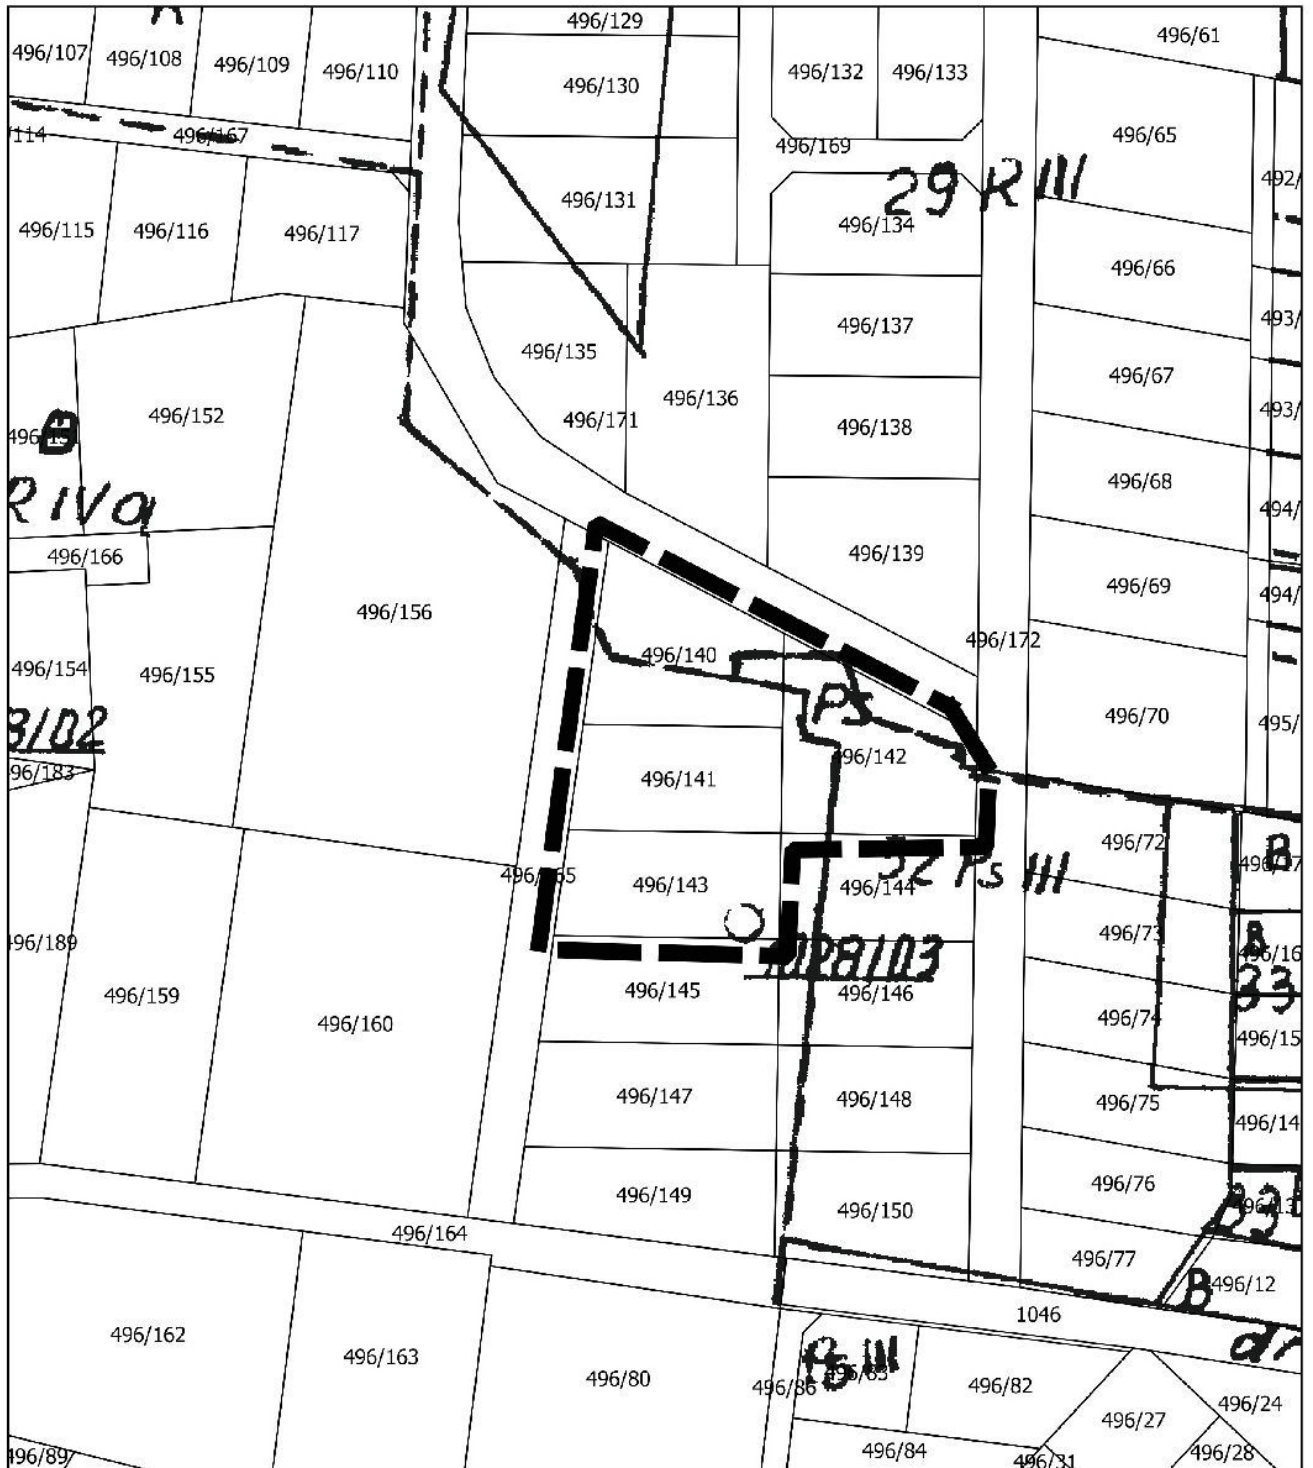

oznaczenia:



GRANICA OPRACOWANIA ZMIANY MPZP

Opracowanie na podstawie danych dostępnych w ramach Krajowej Integracji Ewidencji Gruntów

Przewodniczący Rady Gminy

Grzegorz Stępień