

PROJEKT POSADZKI
skala 1:200

LEGENDA:

A,B,C,D...-A	GRANICA TERENU W ZAKRESIE OPRACOWANIA
---	GRANICA DZIAŁKI
①	OGNIKO
⑤	STOŁY
///	CHODNIKI – PLACE
S	KOSZ NA ŚMIECI
----	TERENY ZIELONE – TRAWA
—○—	PROJEKTOWANE OGRÓDZENIE AZUROWE O WYS. 180CM
—○—	PROJEKTOWANE OGRÓDZENIE AZUROWE O WYS. 120CM

Np. Kamień Sieniński (BRUK-BET)–szary
wym. 50x50x10cm

Np. Kamień Sieniński (BRUK-BET)–pomarańczowy
wym. 50x50x10cm


Np. Kaskia NOSTALIT (BRUK-BET)–pomarańczowy
wym. 9x12cm oraz 12x12cm gr. 6cm

Np. Kaskia NOSTALIT (BRUK-BET)–grafitowy
wym. 9x12cm oraz 12x12cm gr. 6cm

Np. Kaskia NOSTALIT (BRUK-BET)–szary
wym. 9x12cm oraz 12x12cm gr. 6cm

Np. Kółko kamień ciemny (BRUK-BET)–piasek pustyni

Nawierzchnia zwirowa

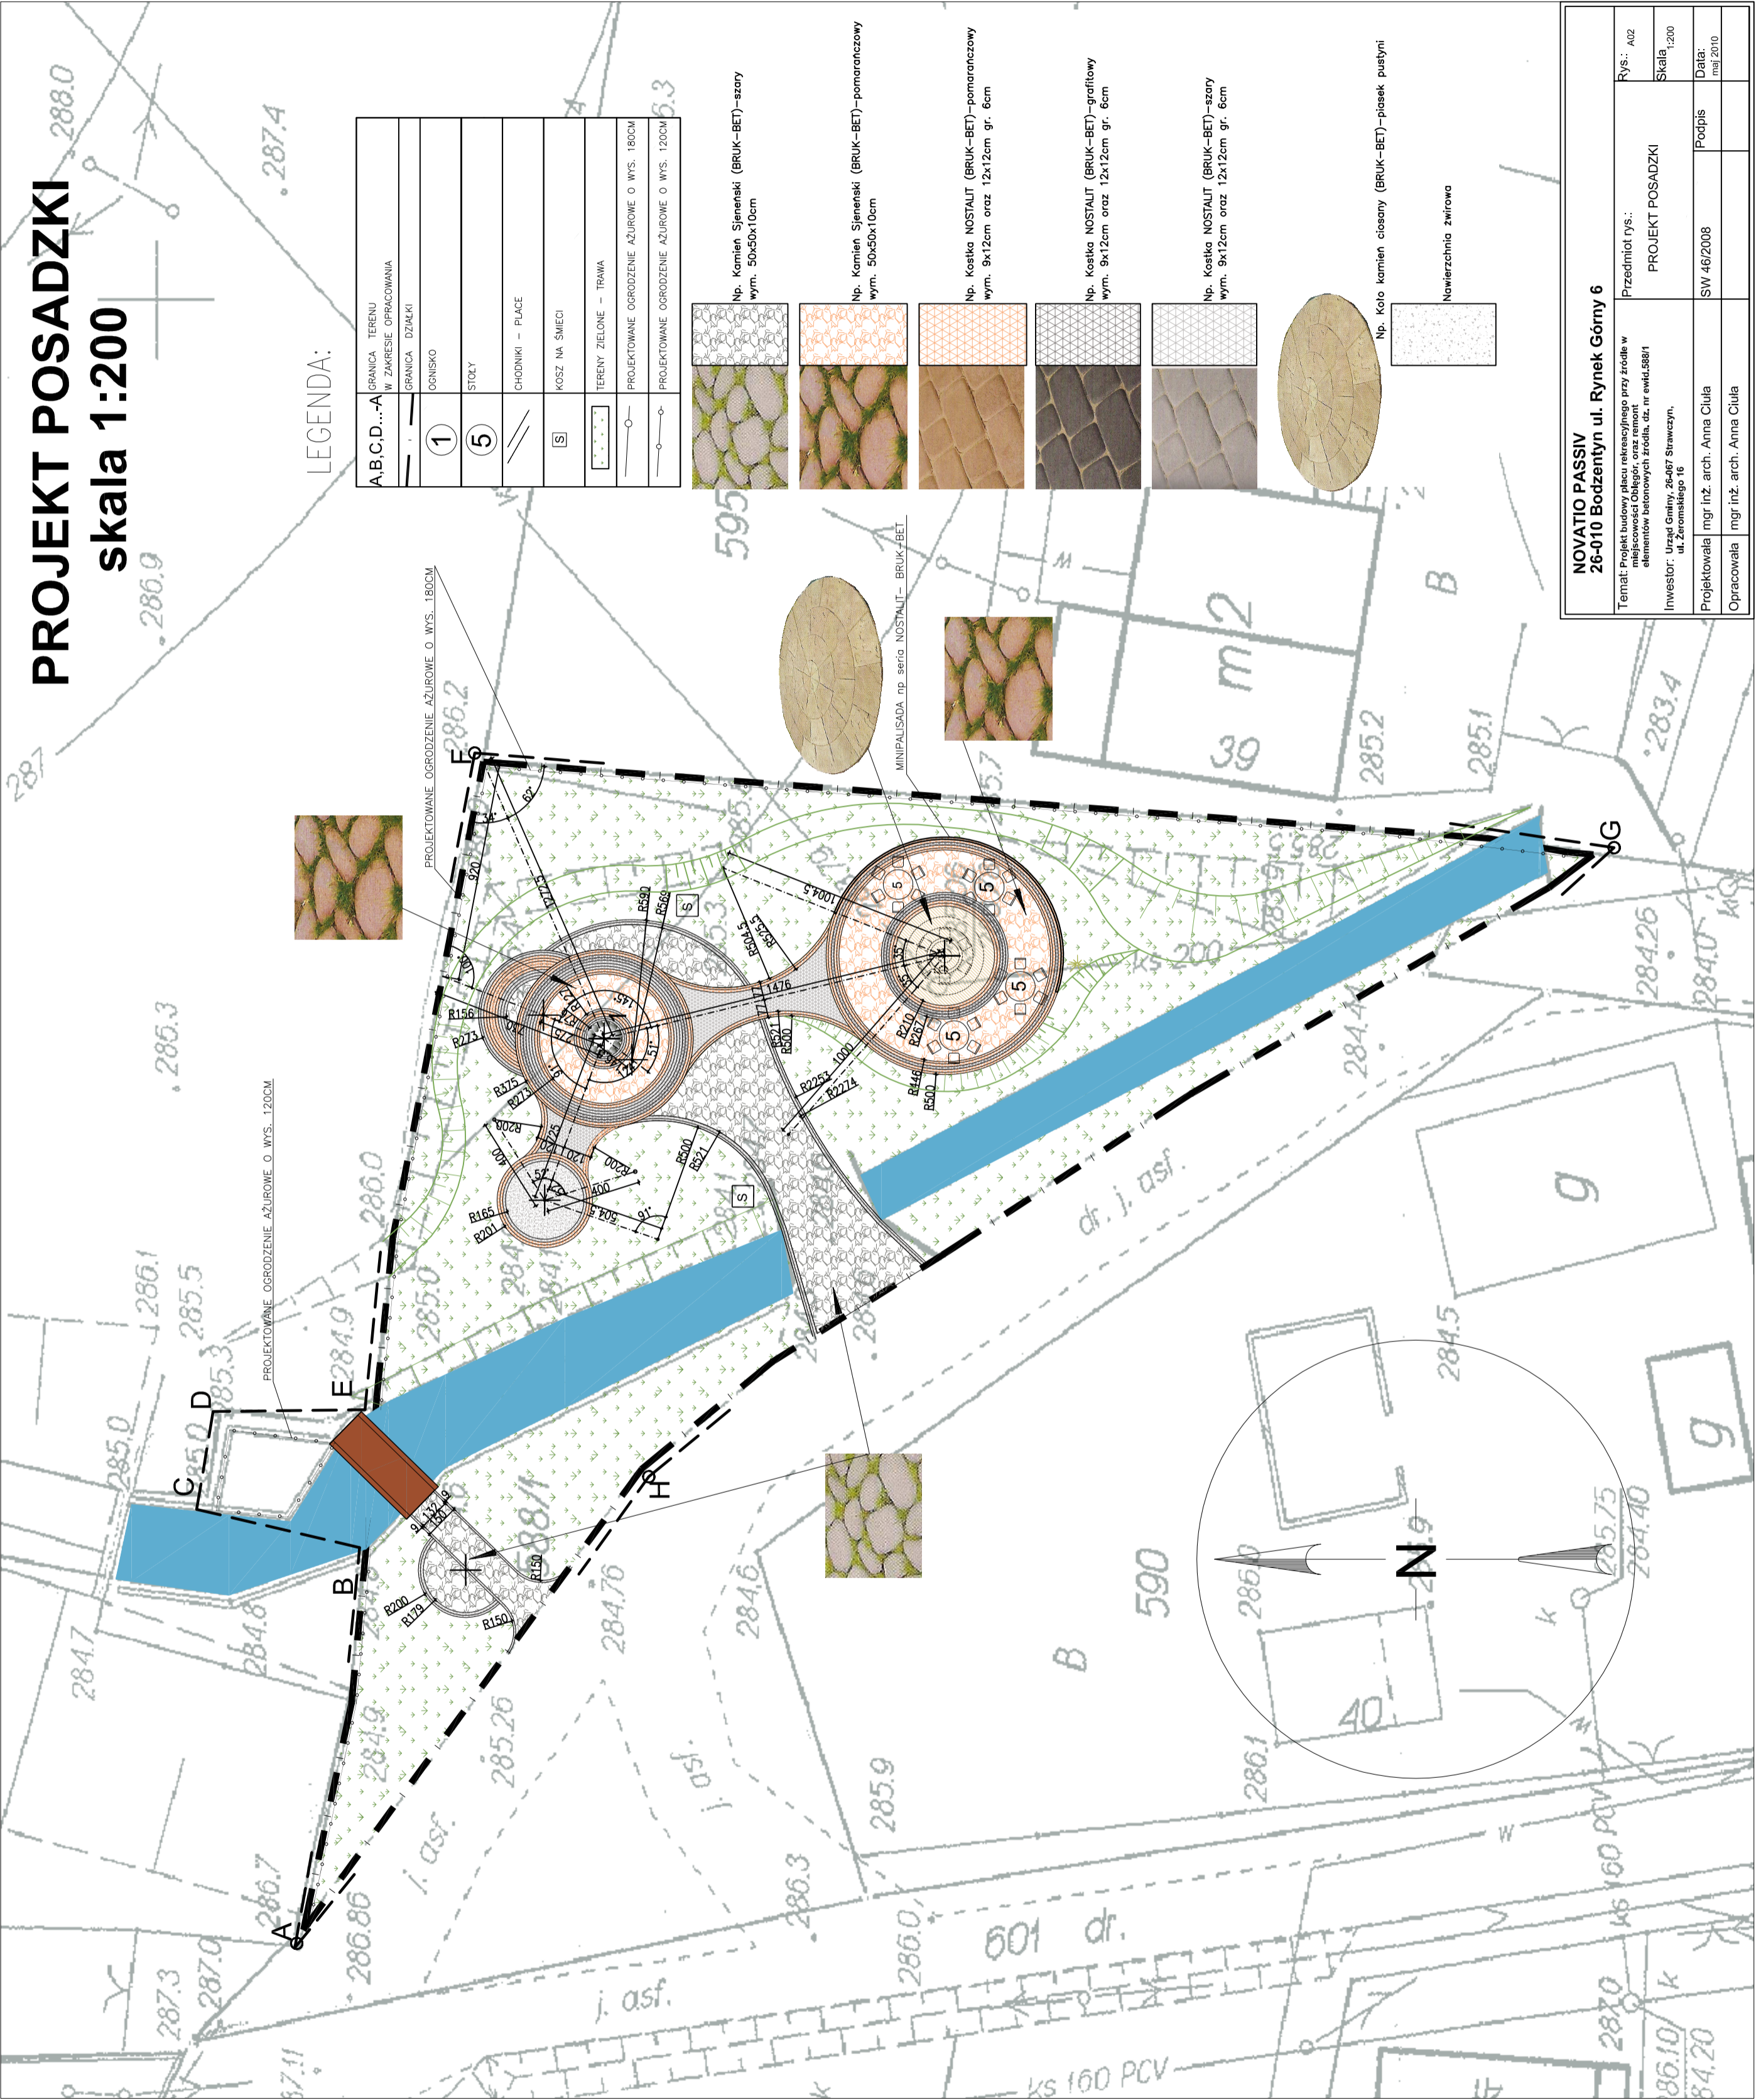

NOVATIO PASSIV 26-010 Bodzentyn ul. Rynek Górny 6	
Temat: Projekt budowy placu rekreacyjnego przy źródle w miejscowości Bodzentyn, pow. Łęka, gmina Bodzentyn, woj. łódzkie, elementu betonowego źródła, dz. nr ewid. 588/1 ul. Żarowskiego 16	Przedmiot rys.: PROJEKT POSADZKI
Investor: Urząd Gminy, 26-467 Strawczyn, ul. Żarowskiego 16	Rys.: A02
Projektowała mgr inż. arch. Anna Ciula	Skala: 1:200
Opracowała mgr inż. arch. Anna Ciula	Data: maj 2010
	Podpis
	SW 46/2008