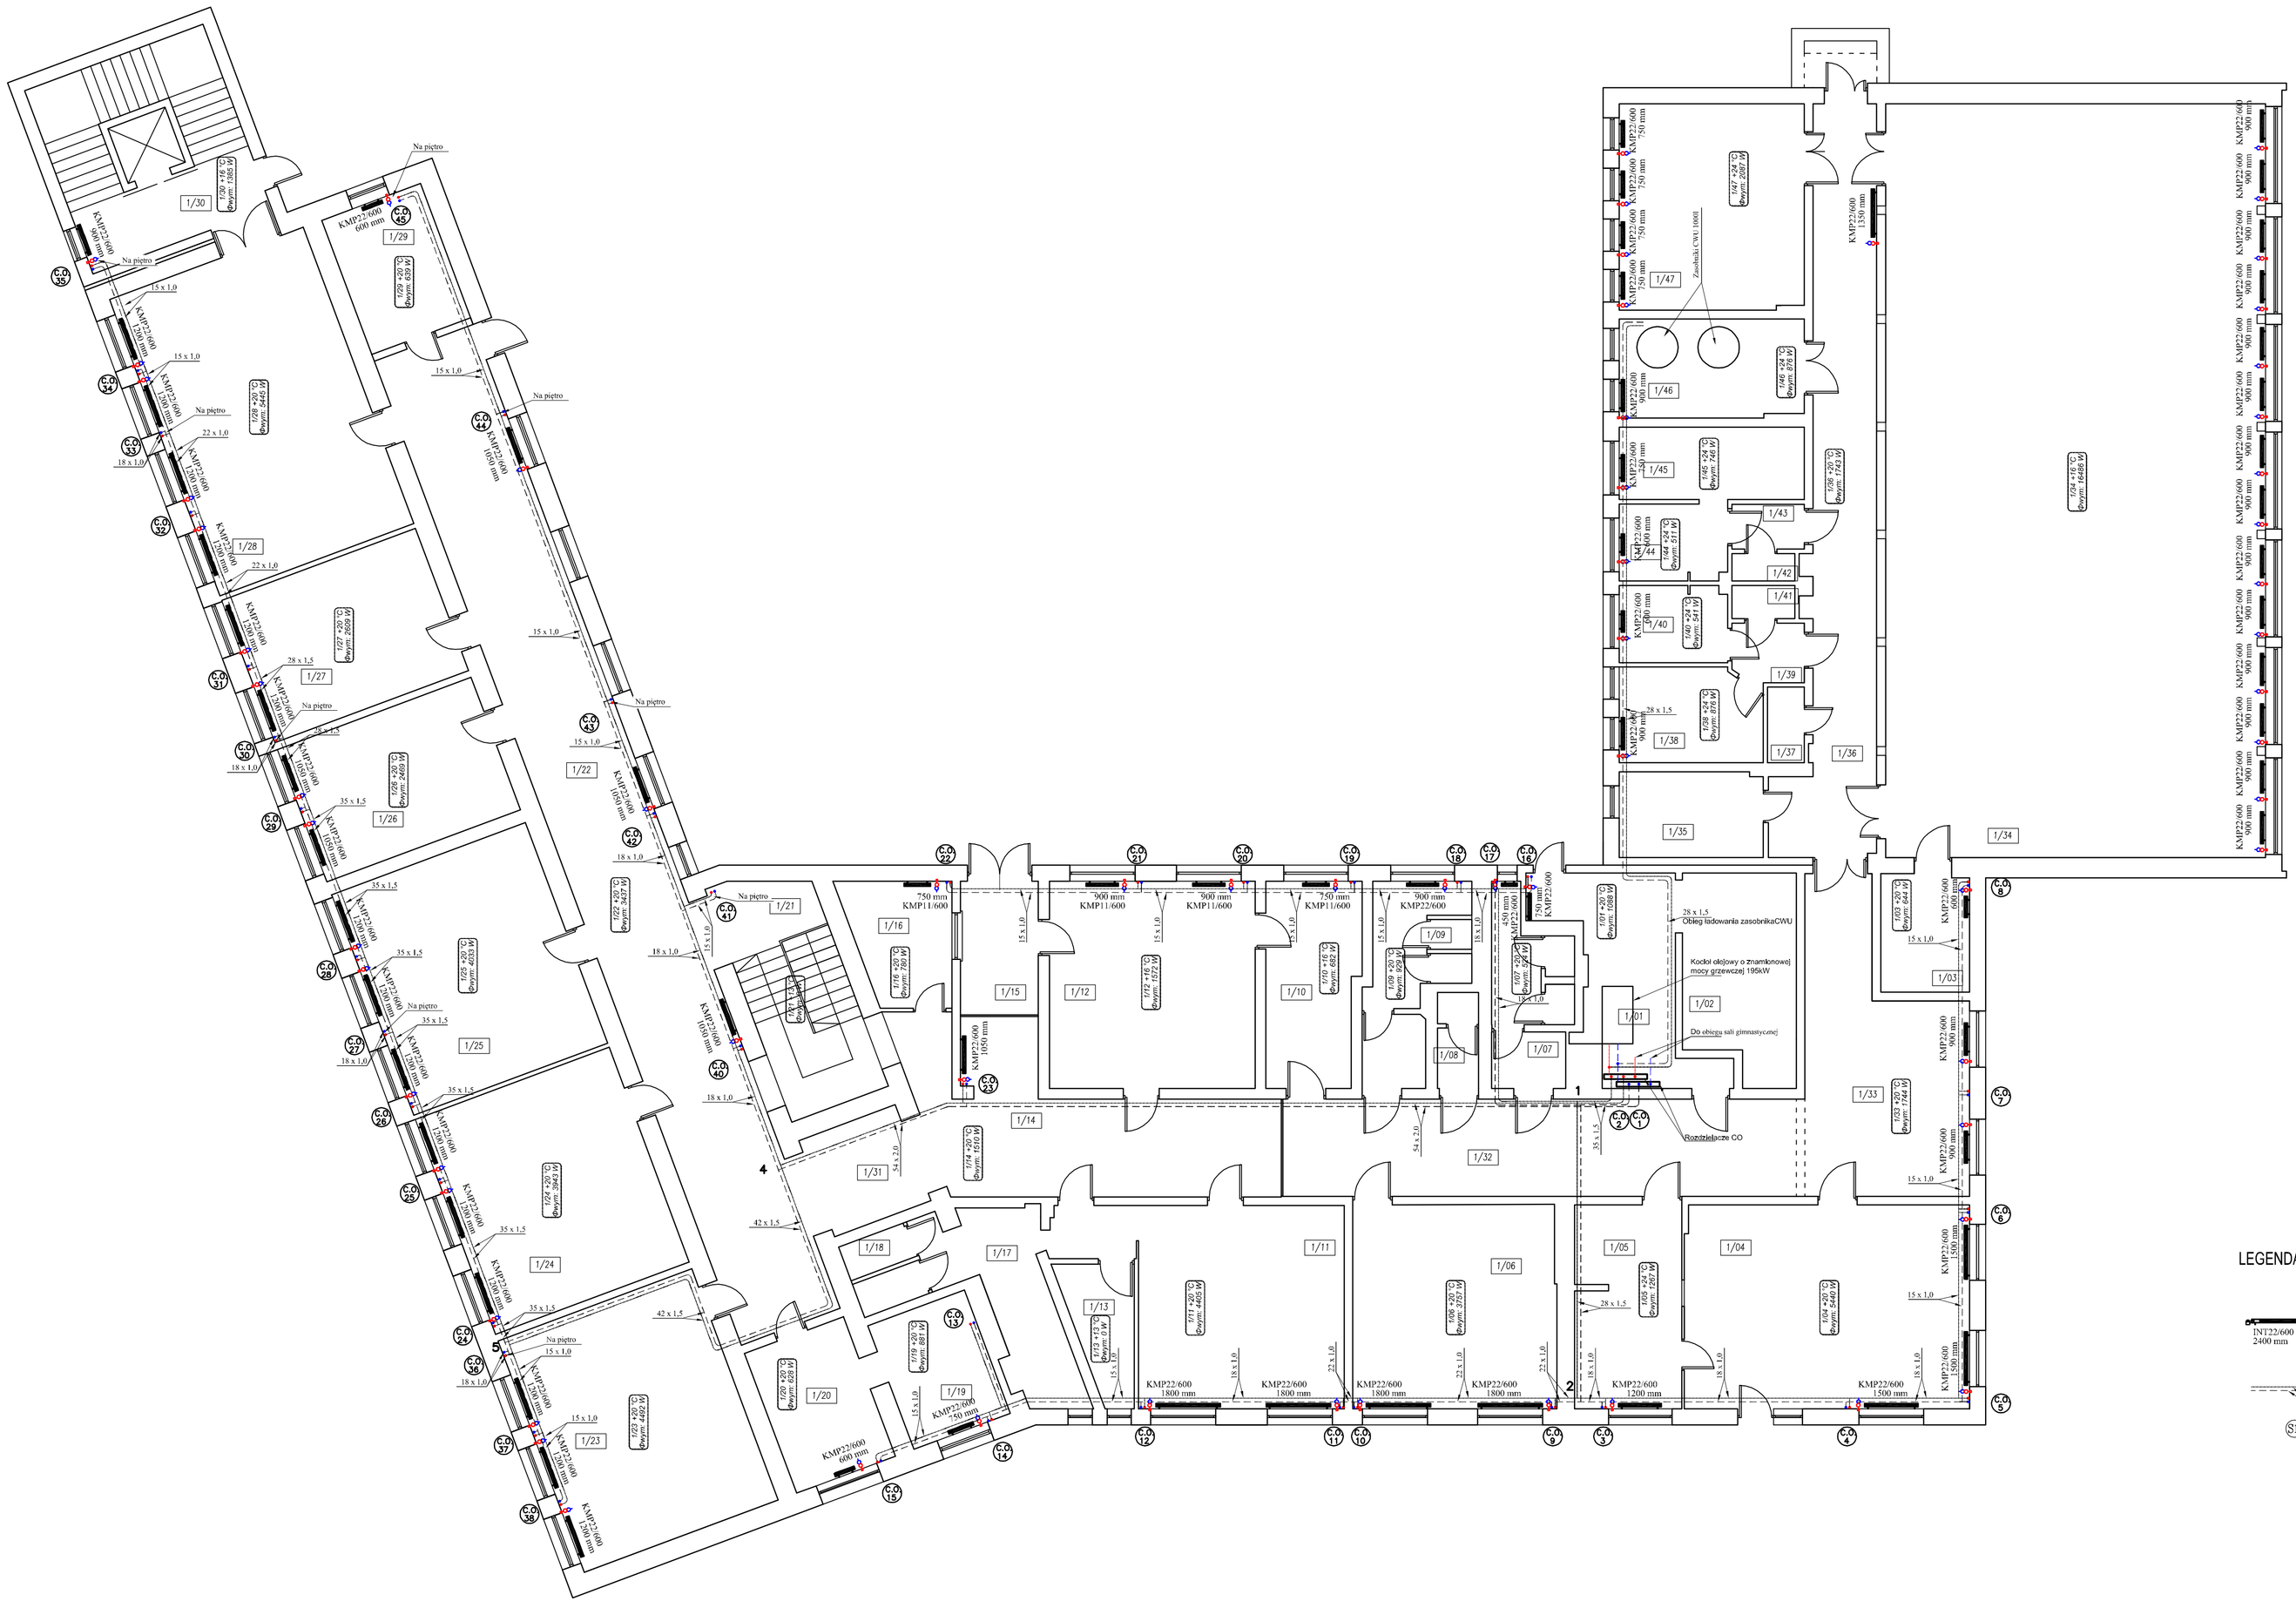RZUT PARTER
N SKALA 1:100